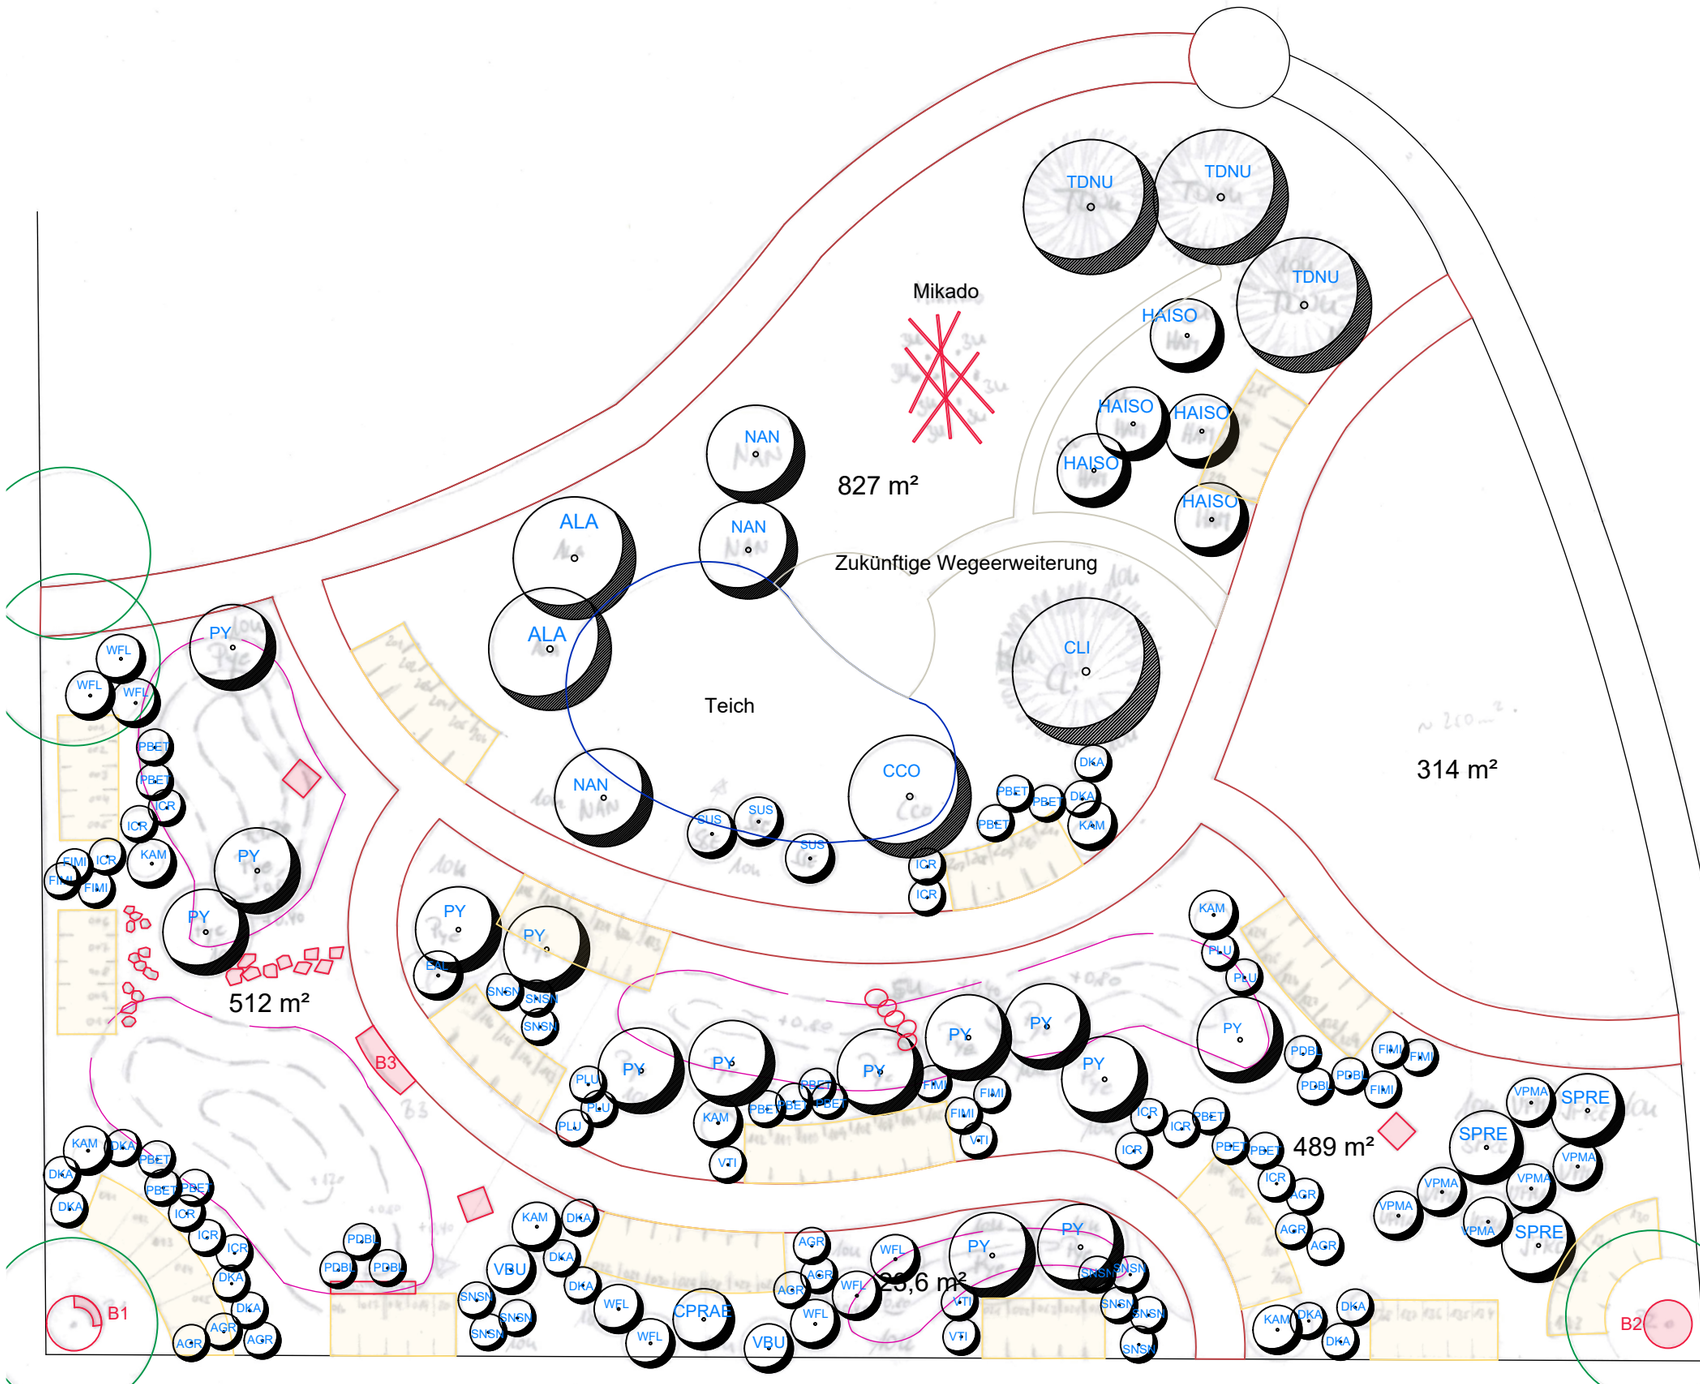

LEGENDE

AGR	ABELIA GRANDIFLORA
ALA	AMELANCHIER LAMARCKII
CLI	CEDRUS LIBANI
CPRAE	CHIMONANTHUS PRAECOX
CCO	CORNUS CONTROVERSA
DKA	DEUTZIA KALMIIFLORA
EAL	EUONYMUS ALATUS
FIMI	FORSYTHIA INTERMEDIA 'MINIGOLD'
HAISO	HAMAMELIS IN SORTEN
ICR	ILEX CRENATA 'ROBUSTICO'
KAM	KOLKWITZIA AMABILIS
NAN	NOTHOFAGUS ANTARCTICA
PDBL	PHILADELPHUS 'DAME BLANCHE'
PBET	PHILADELPHUS 'BELLE ETOILE'
PLU	PRUNUS LUSITANICA
PYIV	PRUNUS YEDOENSIS 'IVENSII'
SUGSU	SALIX UDENSIS 'GOLDEN SUNSHINE' COV
SNSN	SPIRAEA NIPPONICA 'SNOWMOUND'
SPRE	SYRINGA PRESTONIAE 'REDWINE'
TDNU	TAXODIUM DISTICHUM 'NUTANS'
VBU	VIBURNUM BURKWOODII
VPMA	VIBURNUM PLICATUM 'MARIESII'
VTI	VIBURNUM TINUS
WFL	WEIGELA FLORIDA

N

Stadtverwaltung Speyer

Fachbereich 5 -Bauwesen-
Abt. 502 -Grünplanung-
Maximilianstraße 4 67346 Speyer

SPEYER

Projekt:

Friedhof

Neues Gartengrabfeld

Planbezeichnung:

Pflanzplan

	Name	Datum	Projetnr.:	Planstatus:
Gezeichnet	M. Breuer	20.01.2020		
Geprüft			Maßstab: 1:250	Format: A3
Stand		03.02.2020		