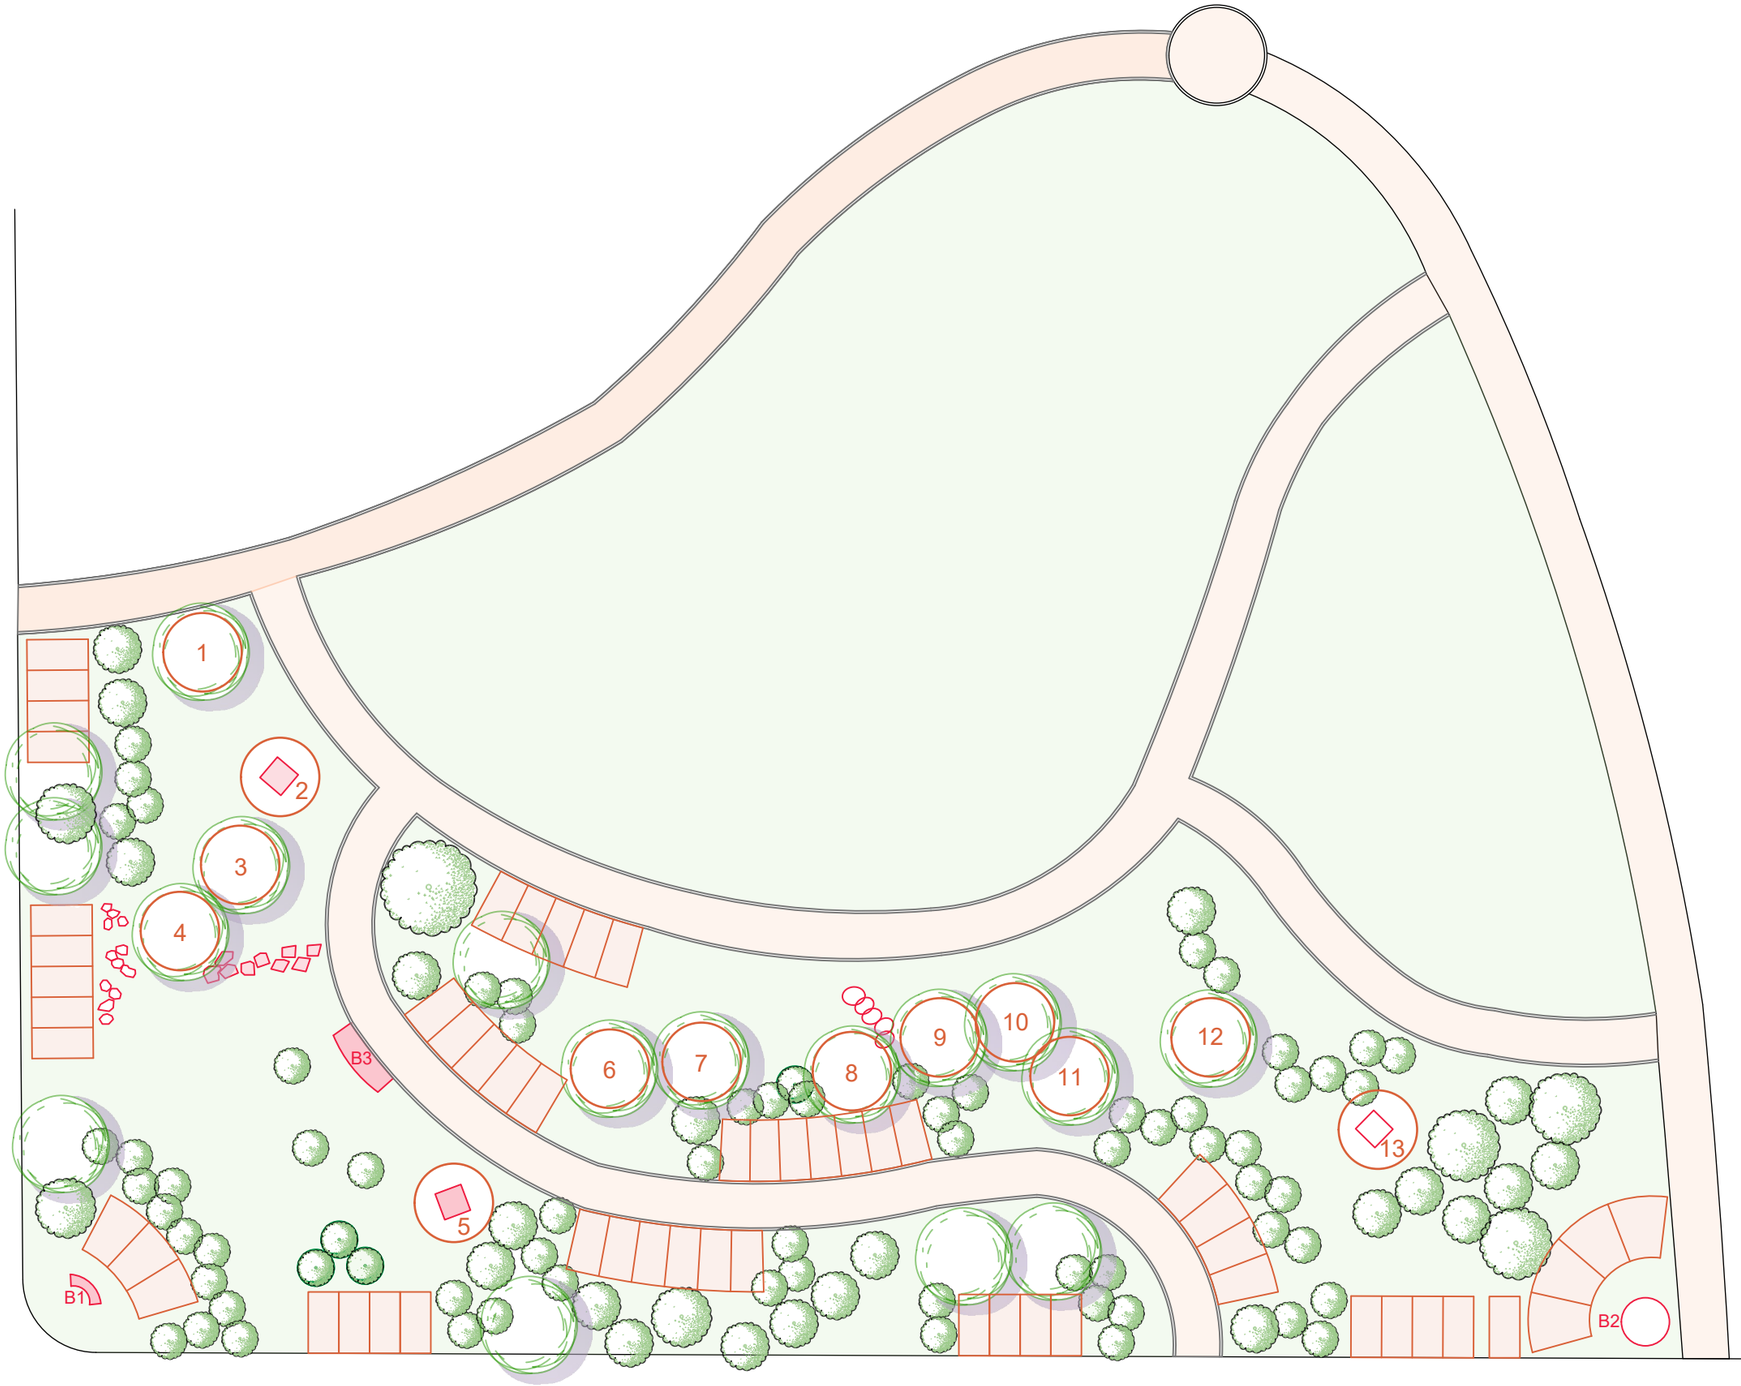

Grabfelder

Urnenfelder

Ausstattungen Bank / Objekt

N

Stadtverwaltung Speyer

Fachbereich 5 -Bauwesen-
Abt. 550 -Grünplanung-
Maximilianstraße 4 67346 Speyer

SPEYER

Projekt:

Friedhof

Neues Gartengrabfeld

Planbezeichnung:

Grundriss

	Name	Datum	Projetnr.:	Planstatus:
Gezeichnet	M. Breuer	18.03.2020		
Geprüft			Maßstab: 1:250	Format: A3
Stand		12.05.2021		