




Schnitt A-A'

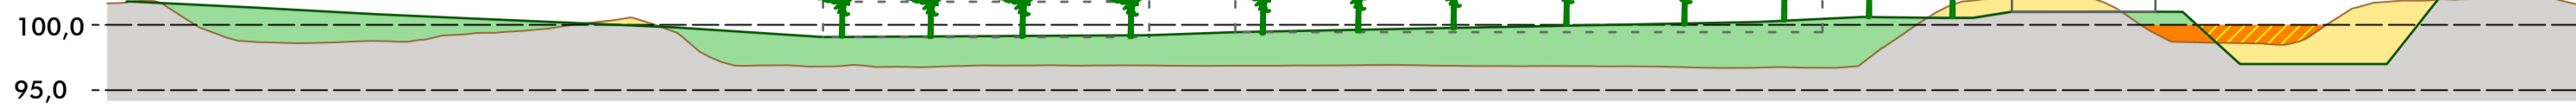



Schnitt B-B'

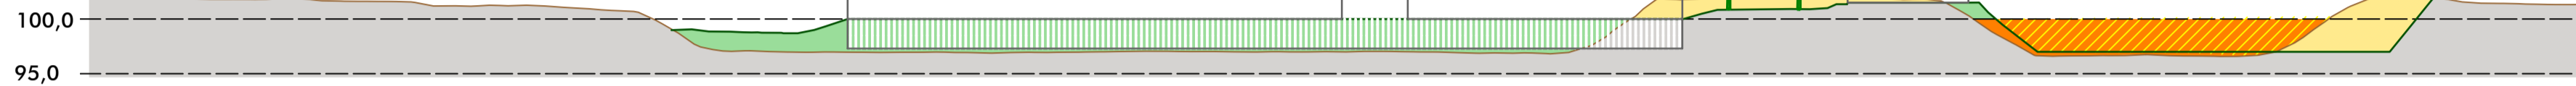

Schnitt C-C'

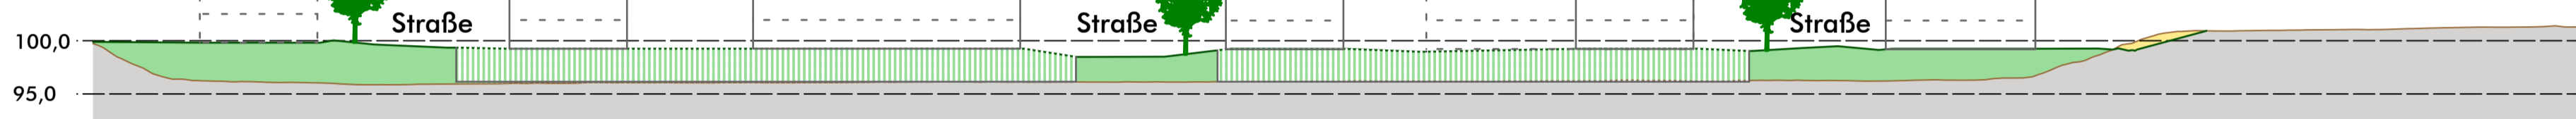

Schnitt D-D'

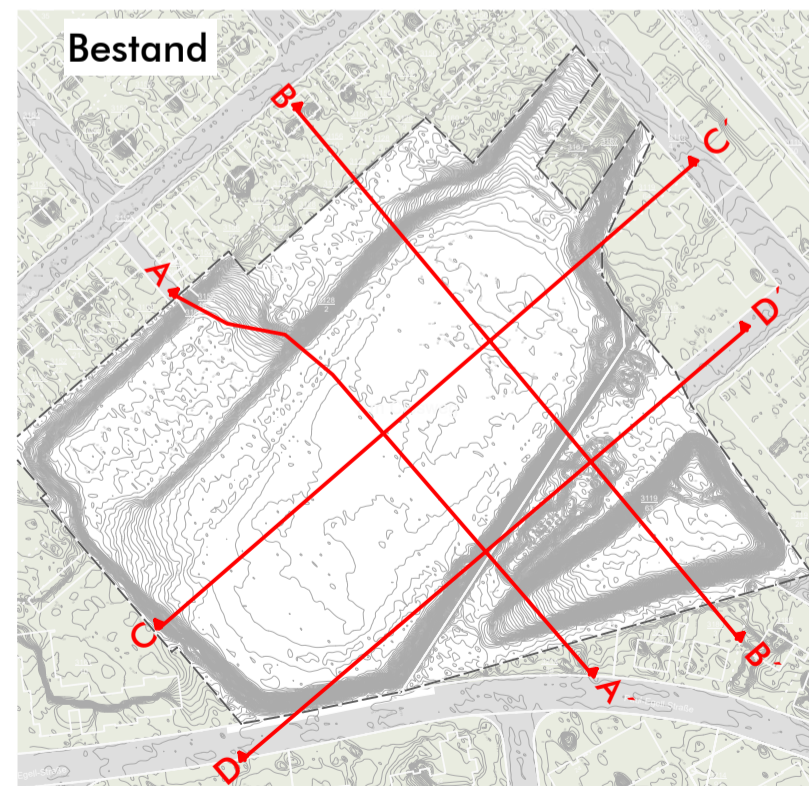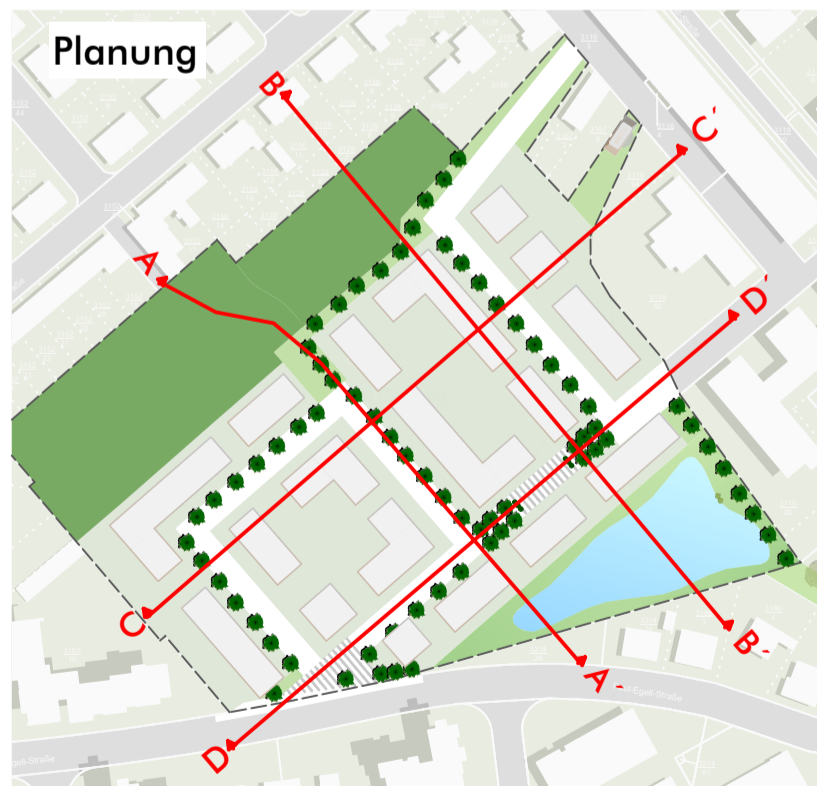

Legende

-  Gelände Bestand
-  Gelände Planung
-  Auftrag
-  Abtrag
-  Teilverfüllung (Bestand)
-  Bestand

H/B = 420 / 590 (0,25m<sup>2</sup>)



Maßstab 1:1000