


Interneffassung

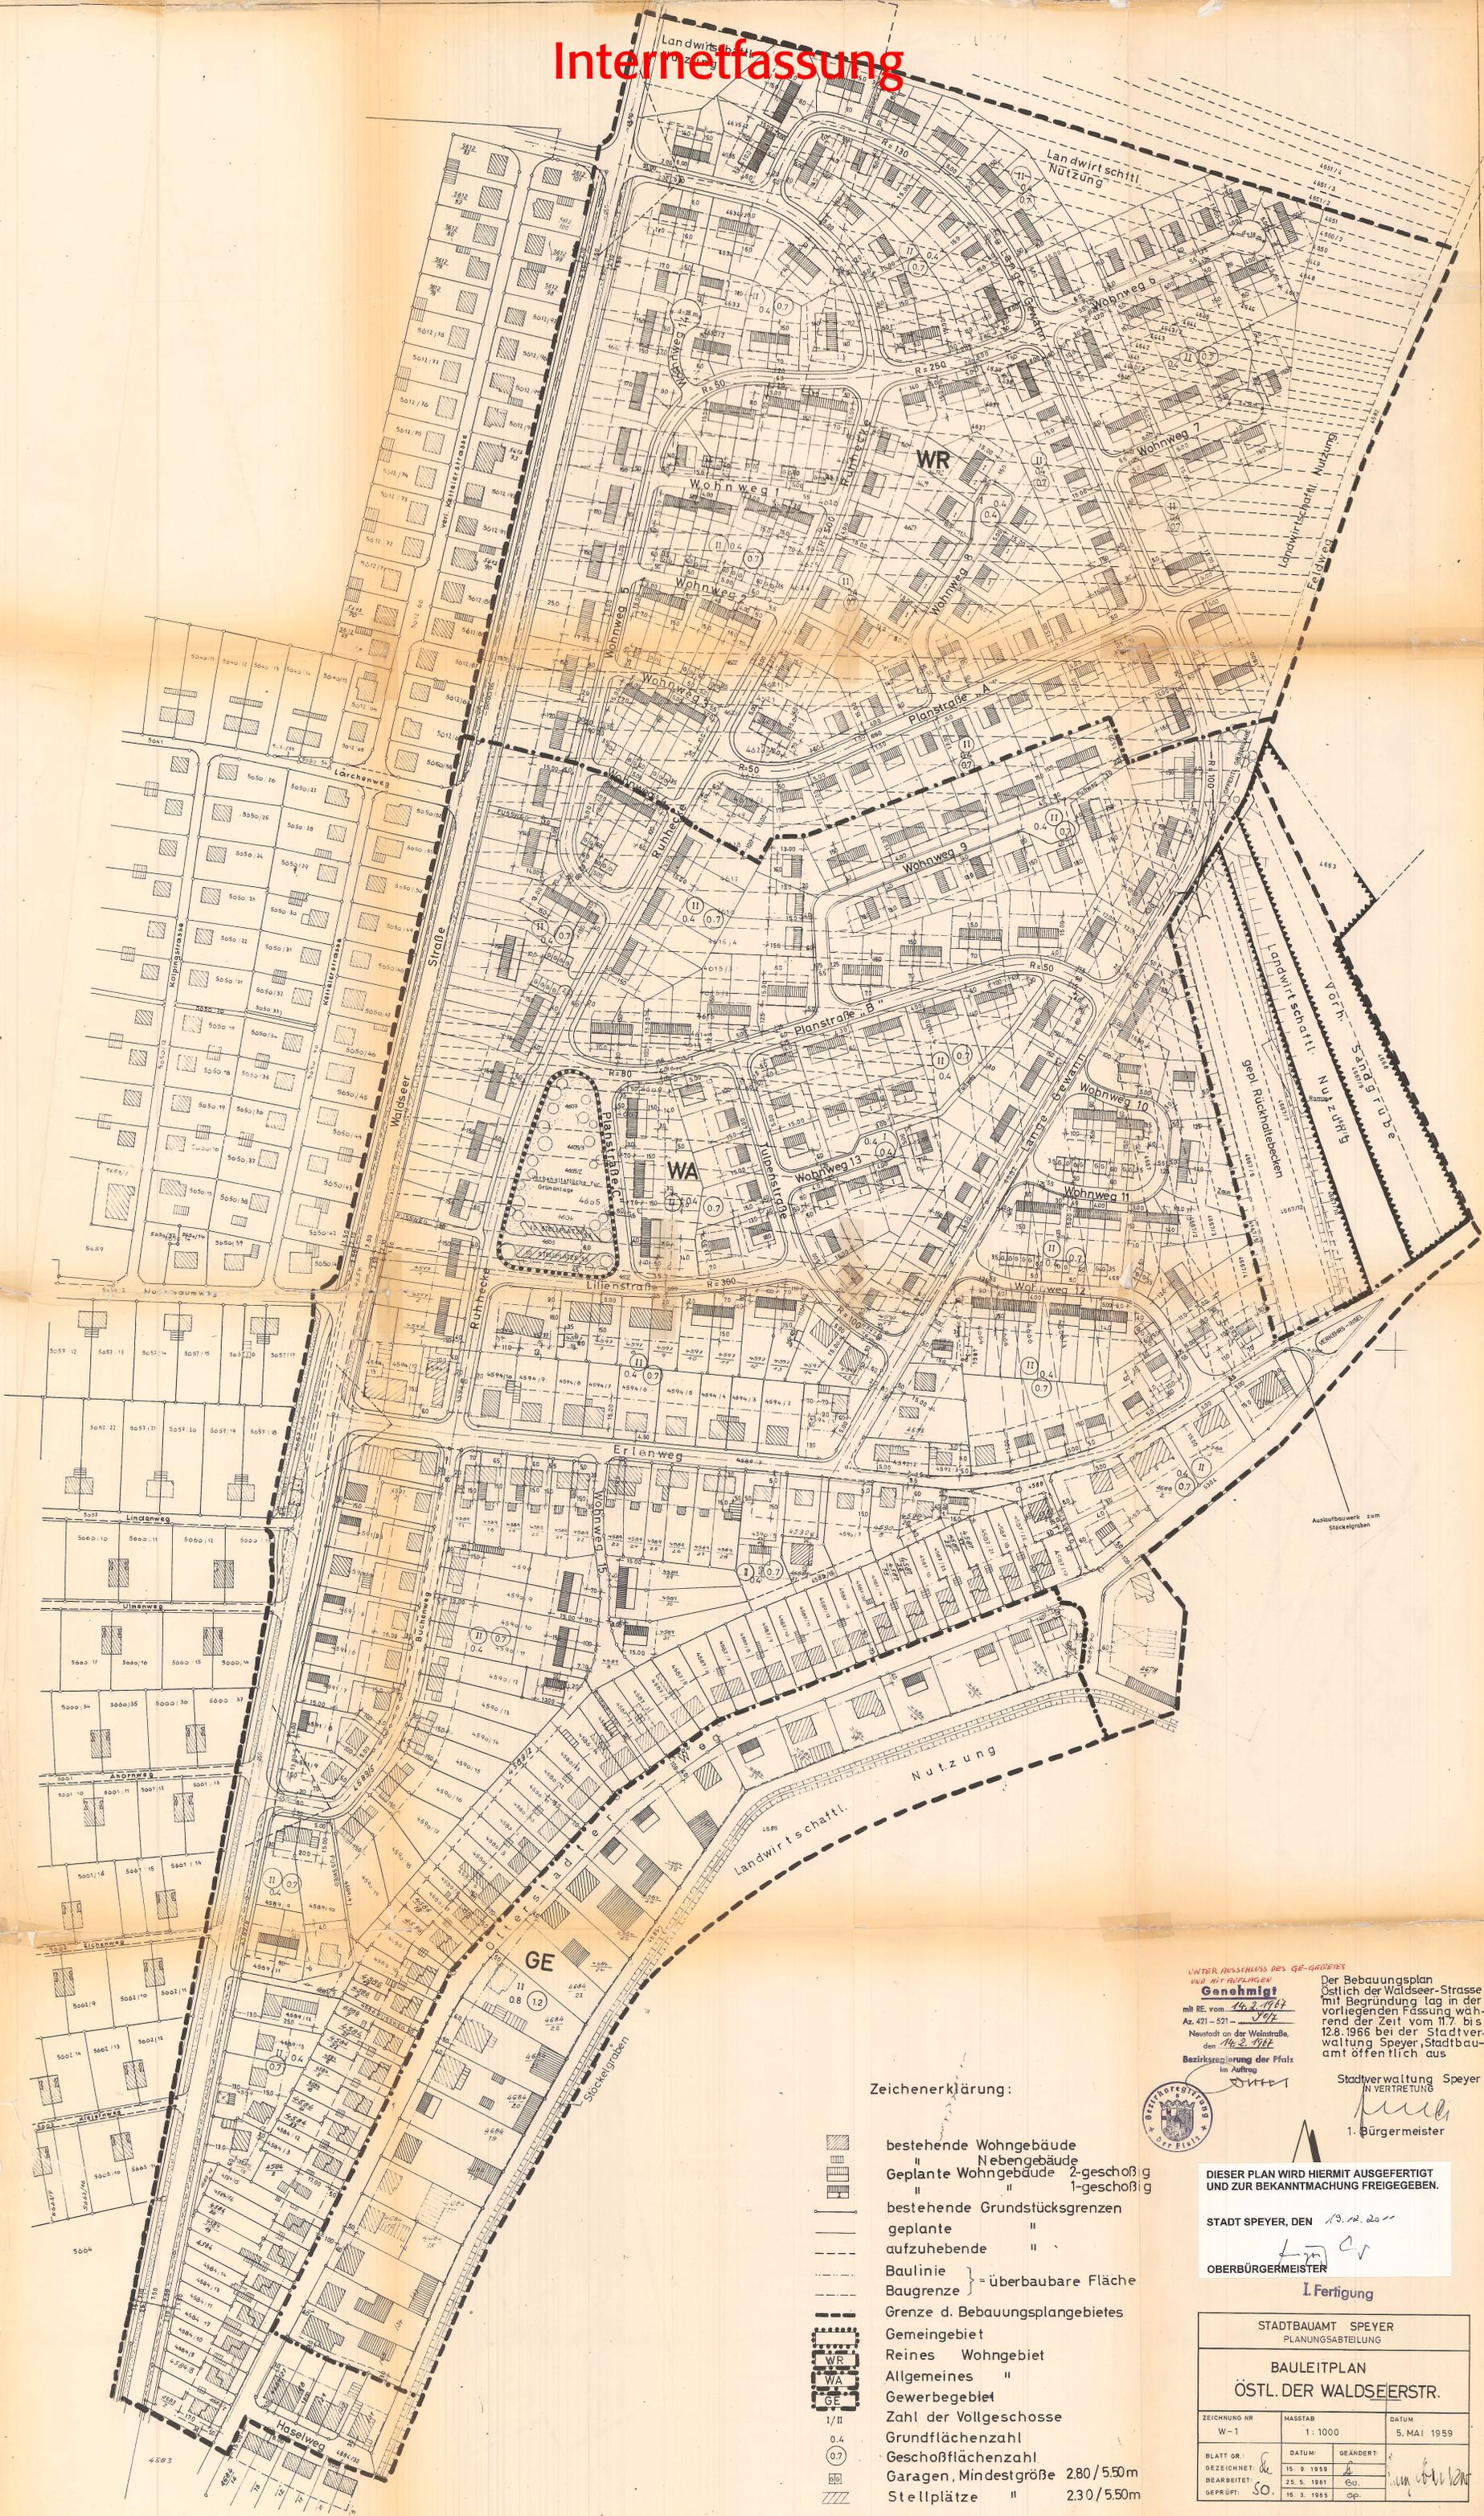

Zeichenerklärung:

- bestehende Wohngebäude
- bestehende Nebengebäude
- Geplante Wohngebäude 2-geschösig
- Geplante Wohngebäude 1-geschösig
- bestehende Grundstücksgrenzen
- geplante Grundstücksgrenzen
- aufzuhobende Baulinie
- Baugrenze
- = überbaubare Fläche
- Grenze d. Bebauungsplangebietes
- Gemeindegrenze
- Reines Wohngebiet
- Allgemeines "
- Gewerbegebiet
- Zahl der Vollgeschosse
- Grundflächenzahl
- Geschößflächenzahl
- Garagen, Mindestgröße 280/5,50m
- Stellplätze " 230/5,50m

UNTER AUSSCHLUSS DES GE-BEBIETES
UND MIT AUFLAGEN
Genehmigt
mit BE vom 14.2.1967
Az. 421-521-1967
Neustadt an der Weinstraße,
den 14.2.1967
Bezirksregierung der Pfalz
im Auftrag



Der Bebauungsplan "Östlich der Waldseer-Strasse" mit Begründung lag in der vorliegenden Fassung während der Zeit vom 11.7. bis 12.8.1966 bei der Stadtverwaltung Speyer, Stadtbaumeister öffentlich aus

Stadtverwaltung Speyer
IN VERTRETUNG
[Signature]
1. Bürgermeister

DIESER PLAN WIRD HIERMIT AUSGEFERTIGT UND ZUR BEKANNTMACHUNG FREIGEgeben.

STADT SPEYER, DEN 13.12.2011
[Signature]
OBERBÜRGERMEISTER

I. Fertigung

STADTBAUAMT SPEYER PLANUNGSABTEILUNG		
BAULEITPLAN ÖSTL. DER WALDSEERSTR.		
ZEICHNUNG NR. W-1	MASSTAB 1:1000	DATUM 5. MAI 1959
BLATT GR. GEZEICHNET: <i>[Signature]</i> BEARBEITET: <i>[Signature]</i> GEPRÜFT: SO	DATUM: 15. 9. 1959 25. 5. 1961 16. 3. 1965	GEÄRBERT: GU. Op