


Internetfassung

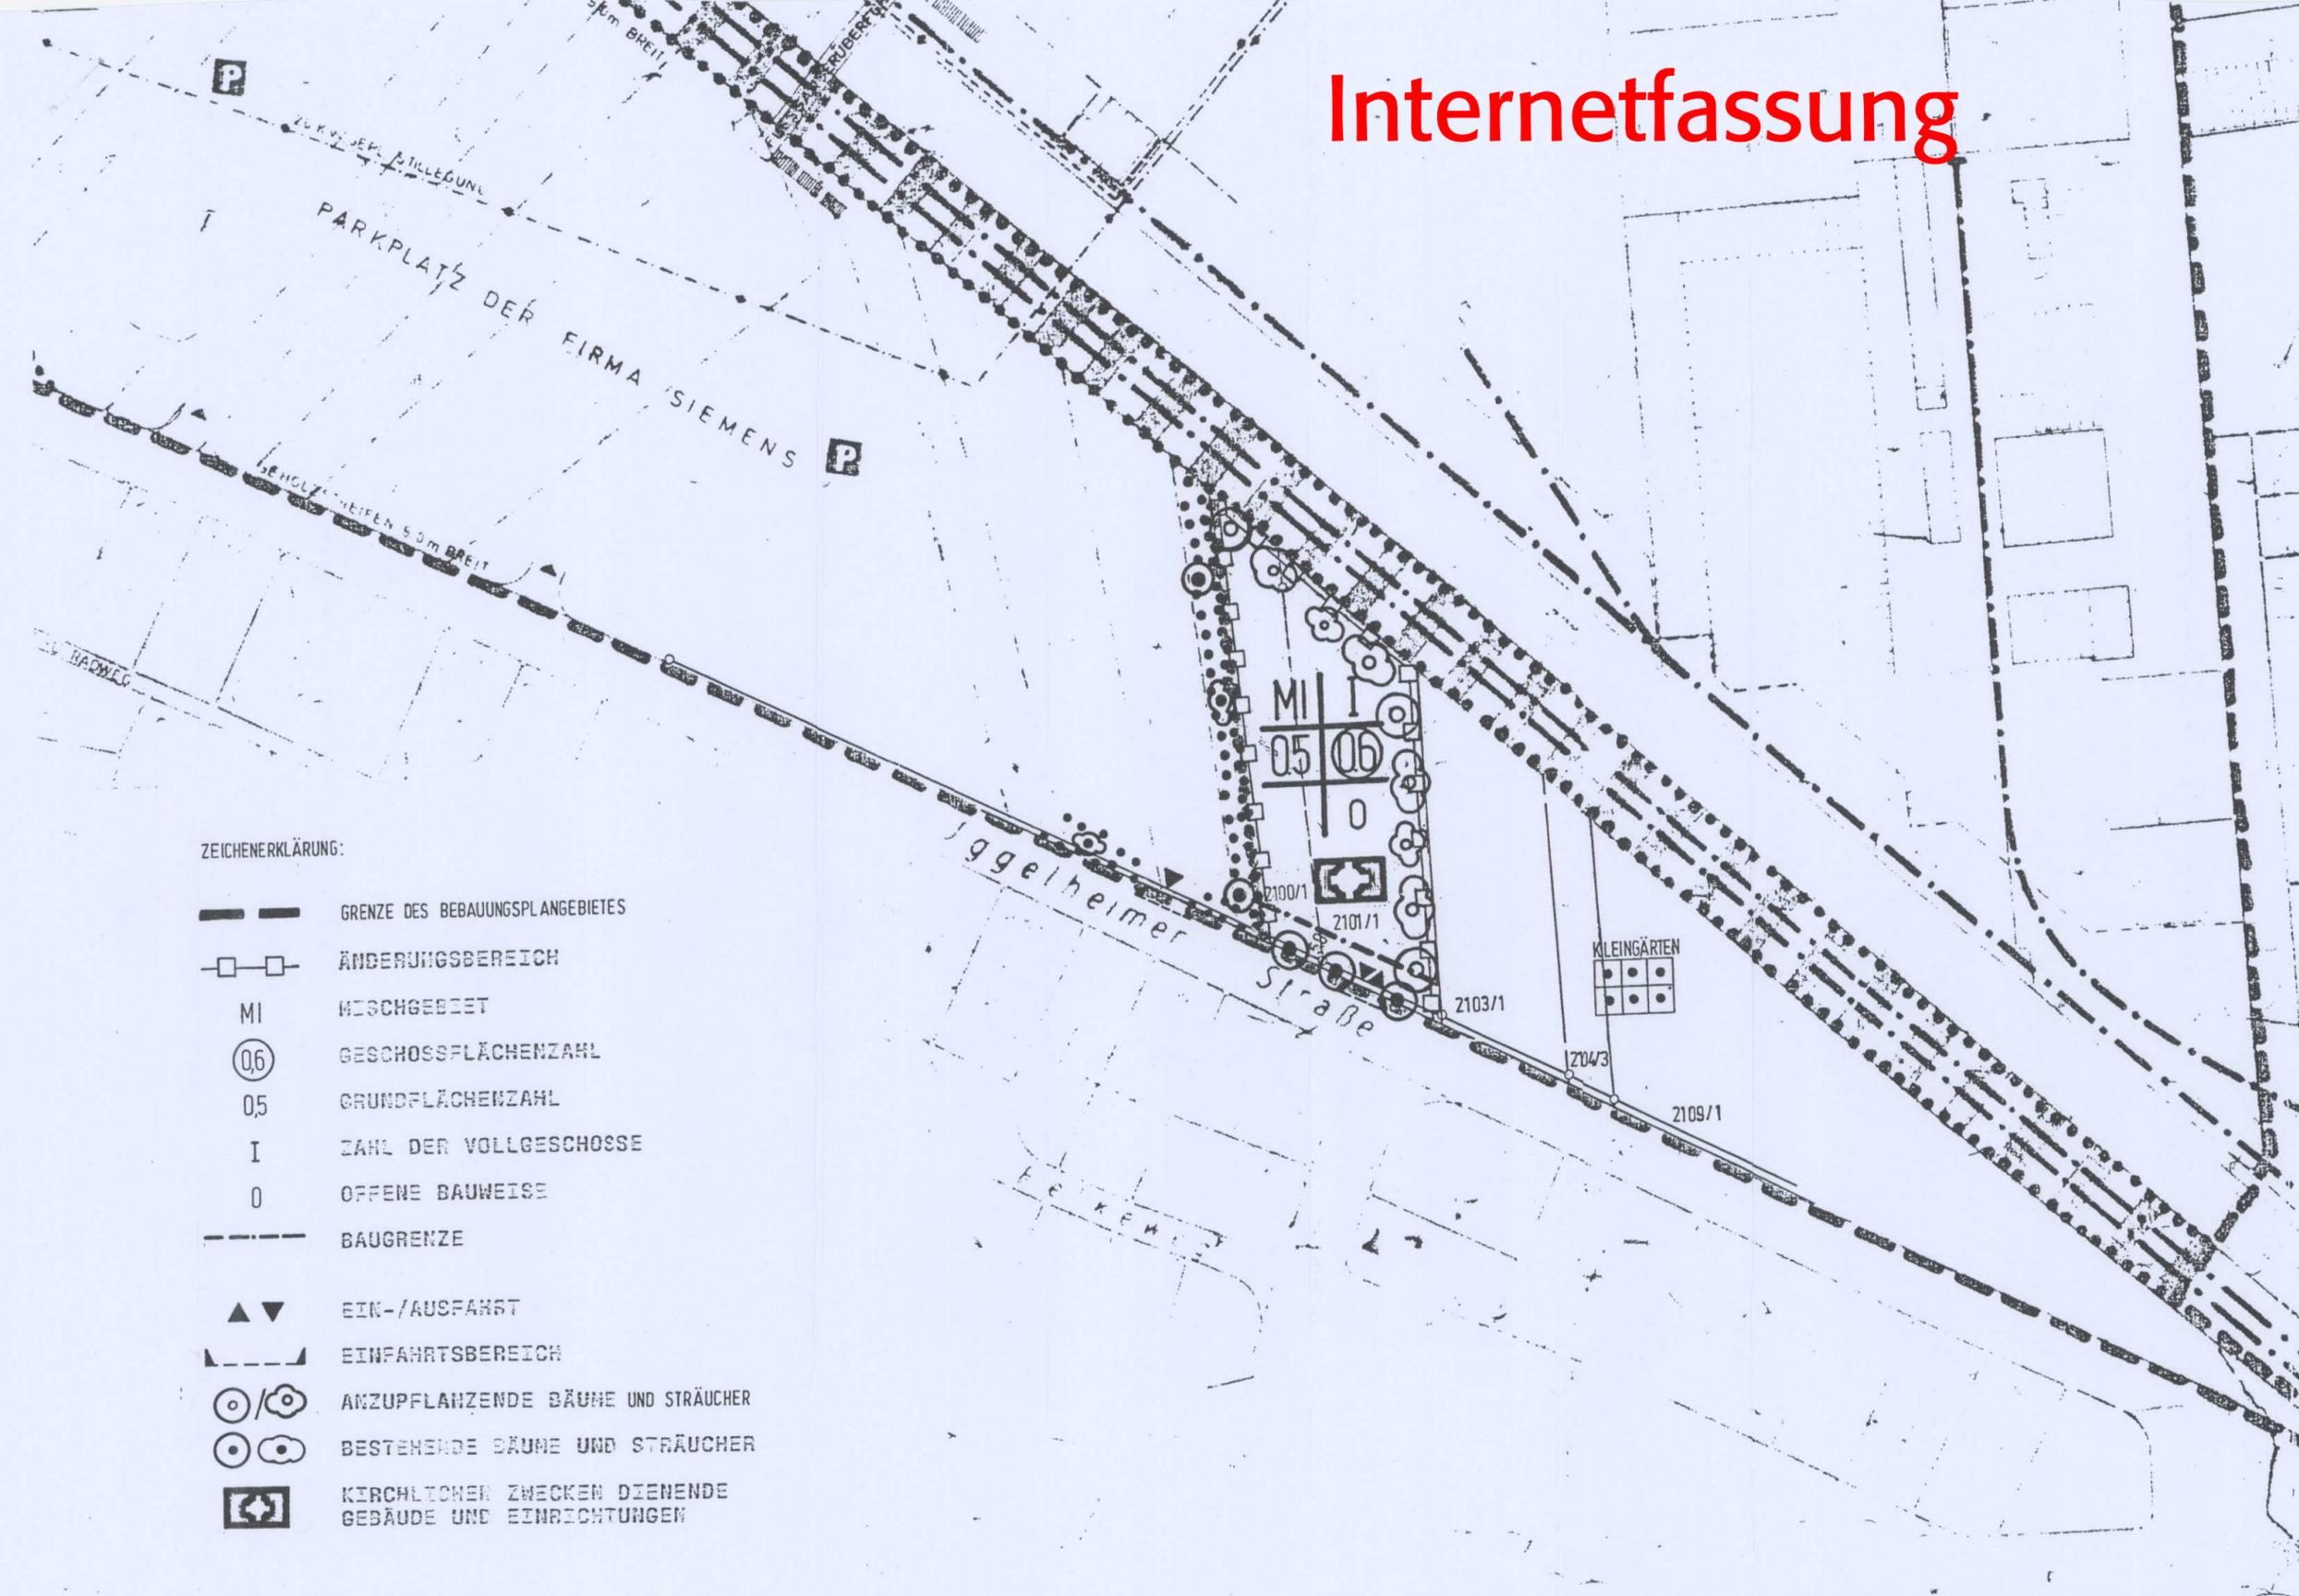

ZEICHENERKLÄRUNG:

- GRENZE DES BEBAUUNGSPLANGEBIETES
- ÄNDERUNGSBEREICH
- MI MISCHEGEBIET
- GESCHOSSFLÄCHENZAHL
- 05 GRUNDFLÄCHENZAHL
- I ZAHL DER VOLLGESCHOSSE
- 0 OFFENE BAUWEISE
- BAUGRENZE
- EIN-/AUSFAHRT
- EINFAHRTSBEREICH
- ANZUPFLANZENDE BÄUME UND STRÄUCHER
- BESTEHENDE BÄUME UND STRÄUCHER
- KIRCHLICHER ZWECKEN DIENENDE GEBÄUDE UND EINRICHTUNGEN

GENEHMIGUNGSVERFAHREN:

- | | |
|--|---|
| <p>① DIE AUFSTELLUNG DES BEBAUUNGSPLANES WURDE VOM STADTRAT AM 16.07.92 GEMÄSS § 2 (1) BauGB BESCHLOSSEN.</p> | <p>③ DER SATZUNGSBESCHLUSS GEMÄSS § 10 BauGB (BEBAUUNGSPLAN EINSCHLIESSLICH TEXTLICHER FESTSETZUNGEN)ERFOLGTE DURCH DEN STADTRAT AM 27.10.92.</p> |
| <p>② DIE BETEILIGUNG DER EIGENTÜMER DER VON DER ÄNDERUNG BETROFFENEN GRUNDSTÜCKE SOWIE DIE BETEILIGUNG DER BERTÜHRTEN TRÄGER ÖFFENTLICHER BELANGE WURDE IM AUG./SEPT. 92 DURCHFÜHRT.</p> | <p>④ DER BEBAUUNGSPLAN WURDE AM 02.11.92 ORTSUBLICH BEKANNTGEMACHT UND HAT MIT DATUM VOM 02.11.92 RECHTSKRAFT ERLANGT.</p> |

SATZUNG
GEMÄSS §§ 8-12 BauGB i.V.m. § 24 GEM O
UND § 2 DER HAUPTSATZUNG VOM 28.5.86
SOWIE § 86 ABS 1 UND 6 LBauO

SPEYER, DEN 28.10.92
STADTVERWALTUNG
J.V. Jelinek
BÜRGERMEISTER

DEM B-PLAN LIEGT DAS KARTENMATERIAL
DES KATASTERAMTES SPEYER VOM JULI 92
ZUGRUNDE.

AUSGEFERTIGT:
SPEYER DEN 28.10.92
J.V. Jelinek
BÜRGERMEISTER

BEBAUUNGSPLAN KAISERGÄRTEL ÄNDERUNGSPLAN I II. VEREINFACHTE ÄNDERUNG

MASSTAB 1:1000

AUFGESTELLT : AUGUST 1992
GEZEICHNET : OPPINGER
BEARBEITET : SCHÜLTKE
ABTEILUNGSLEITER: *[Signature]*

STADTBAUAMT SPEYER

AMTSLEITER

MTF