


Vervielfältigungen für eigene Zwecke sind zugelassen. Eine unmittelbare oder mittelbare Vermarktung, Umwandlung oder Veröffentlichung der Geobasisinformationen bedarf der Zustimmung der zuständigen Vermessungs- und Katasterbehörde (§12 Landesgesetz über das amtliche Vermessungswesen).
Hergestellt durch Öffentlich best. Vermessungsingenieur Dipl.-Ing. (FH) Hans-Peter Hfner.
Befugnis eingeräumt am 09.11.2009 durch Landesamt für Vermessung und Geobasisinformation Rheinland-Pfalz.

Hergestellt am 19.10.2023

Flurstück: 4295/30 Gemeinde: Speyer
Flur: 0 Landkreis: Stadt Speyer
Gemarkung: Speyer

Pestalozzistraße 4
76829 Landau in der Pfalz

Maßstab 1 : 2 000 0 20 40 60 Meter

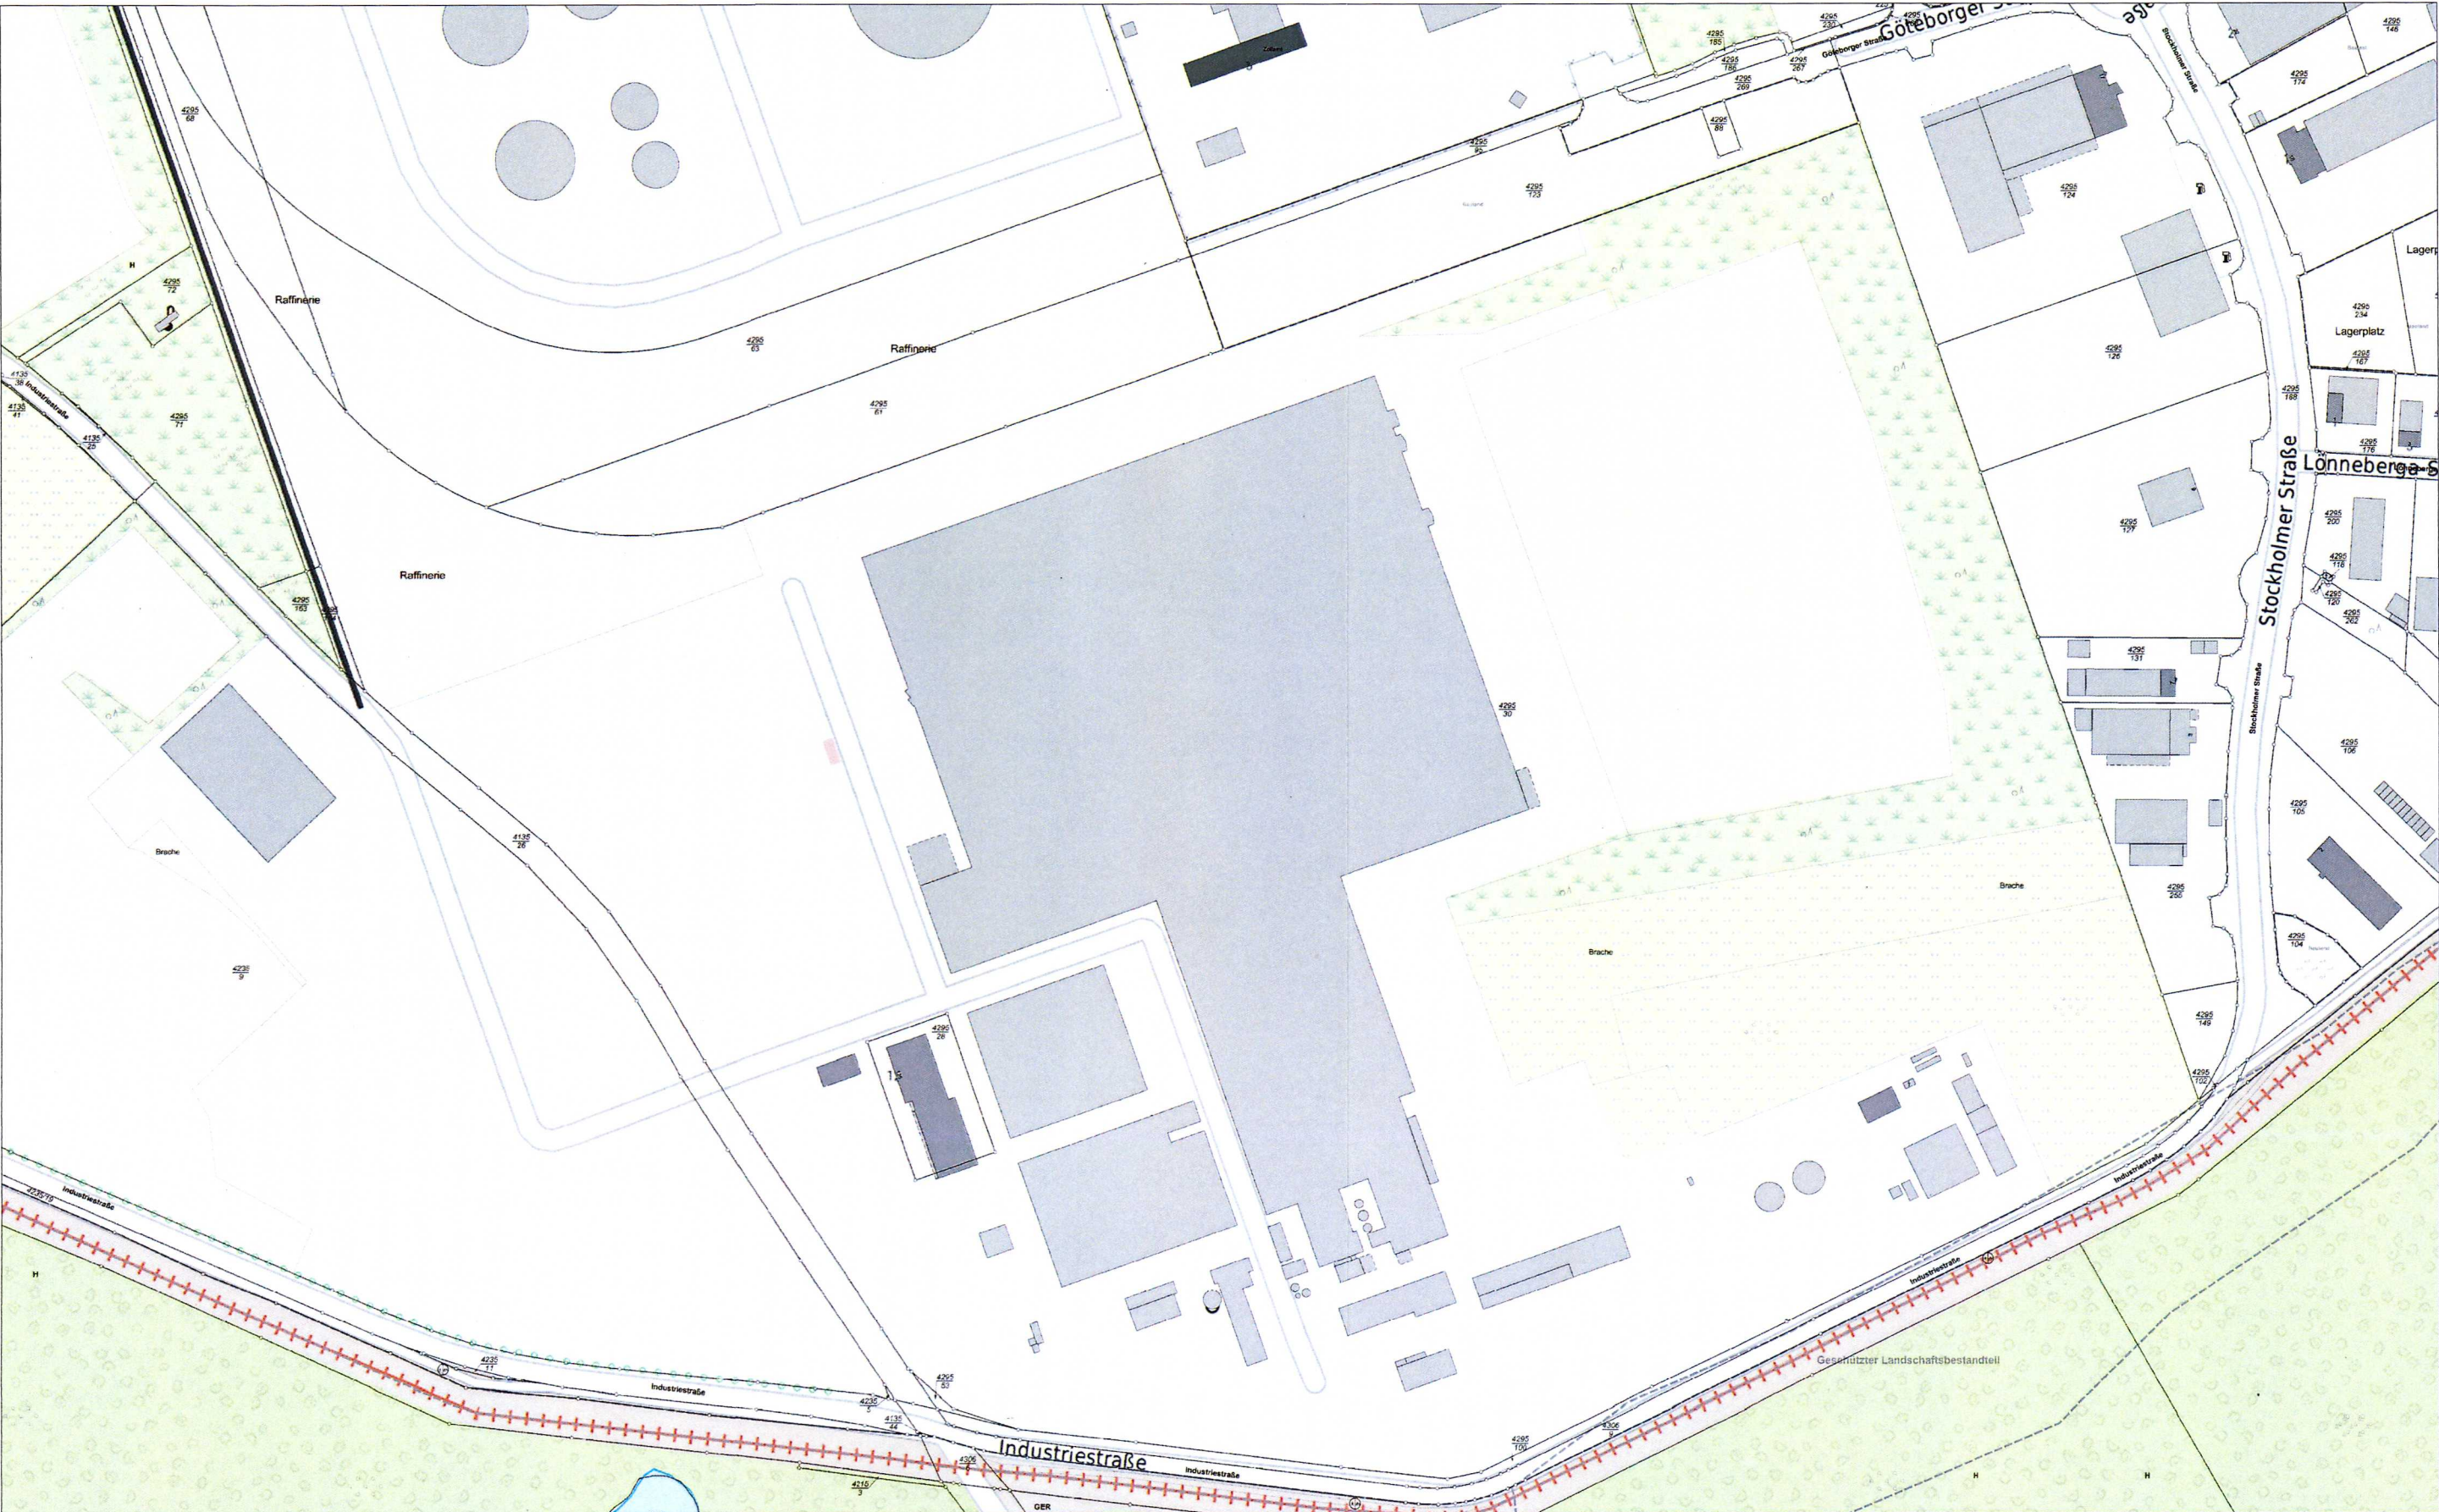

32462018
5459656