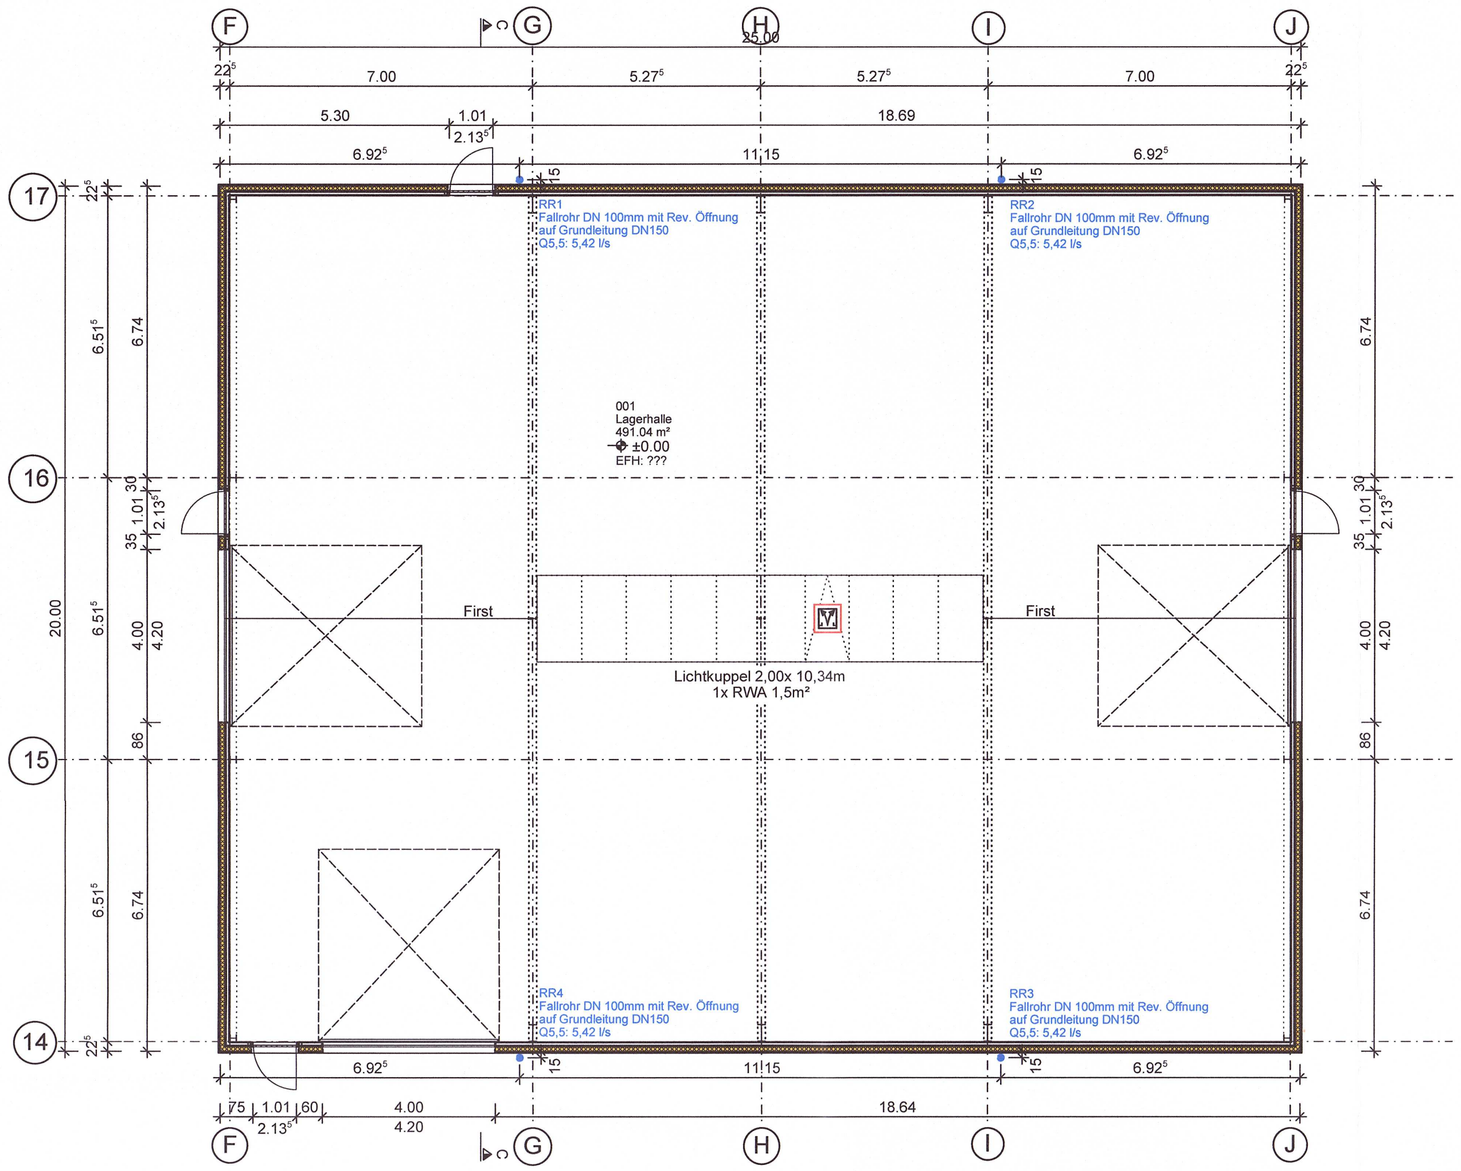

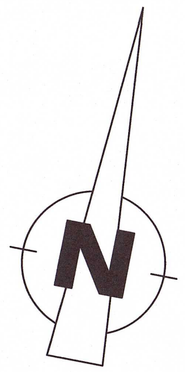

Schnitt C-C

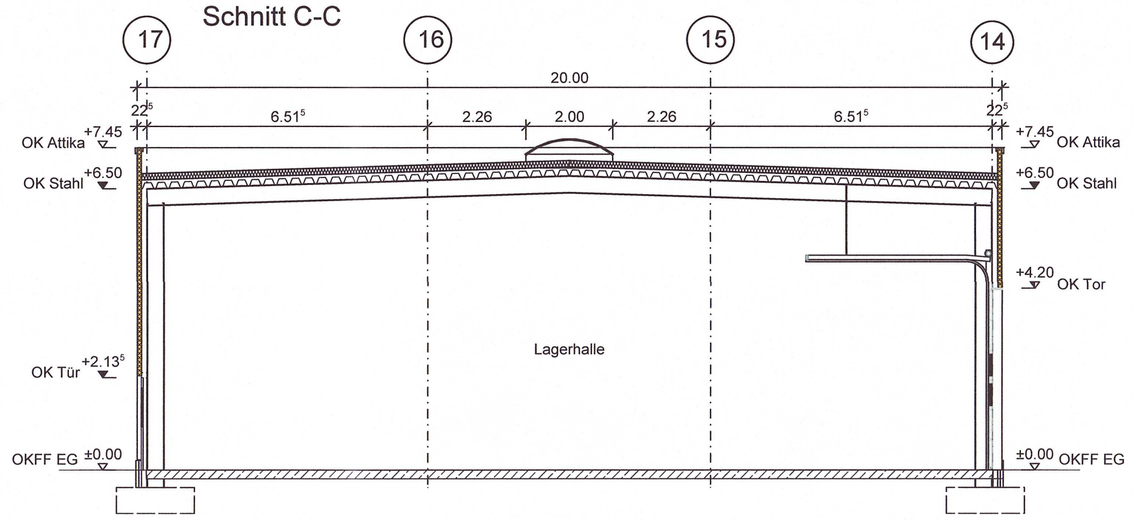

Legende

- Mauerwerk
- Betonbauteile unbewehrt
- Stahlbetonbauteile
- BFT-Massivbauteil
- BFT-Sandwichbauteil
- Betonhalbfertigteil 1-schalig
- Betonhalbfertigteil 2-schalig
- Trockenbau-Bauteil
- ISO- Thermowand B1
- ISO- Thermowand A2
- harte Dämmung
- weiche Dämmung
- Wand Bestand
- Porenbeton
- Abbruch Bestand

Brandschutzkennung

- F30 feuerhemmend
- F60 hochfeuerhemmend
- F90 feuerbeständig
- Brandwand
- Komplextrennwand
- Feuerlöscher
- Brandmelder
- Löschschlauch
- Rettungsweg/ Notausgang
- Notausstieg mit Fluchtleiter
- Rettungsausstieg
- Bedienstelle RWA
- RWA
- T30 Feuerschutzabschluss
- T30 RD Feuerschutzabschluss rauchdicht
- T30 RS Feuerschutzabschluss rauchsicher

Ansicht Norden

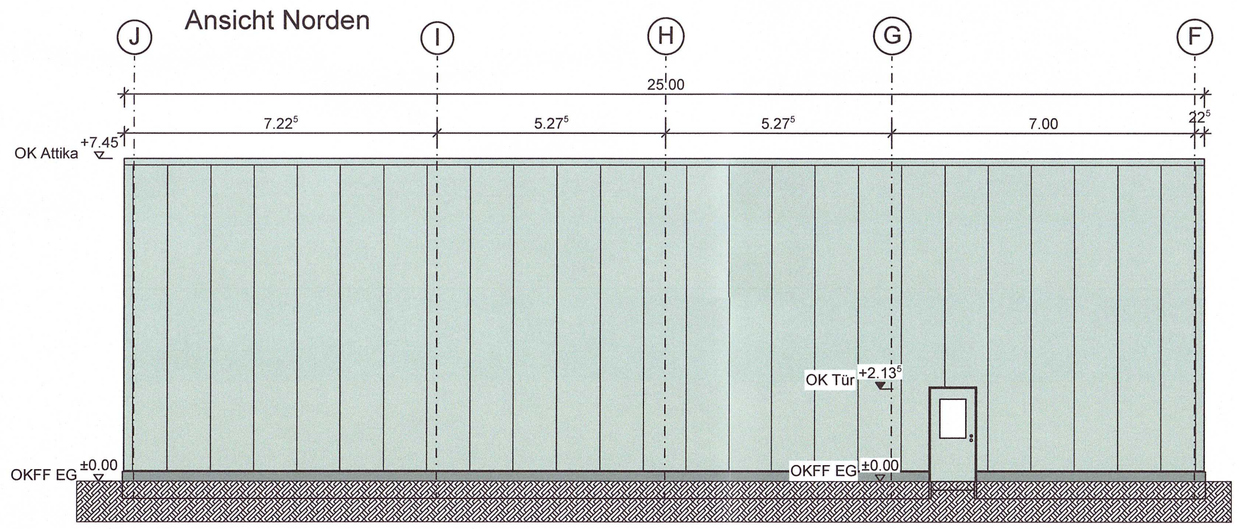

Ansicht Osten

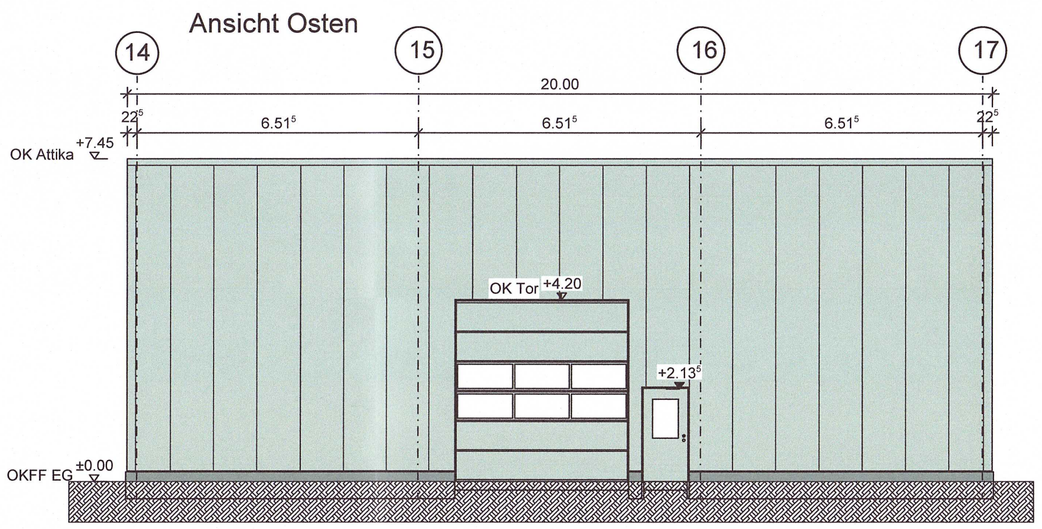

Ansicht Süden

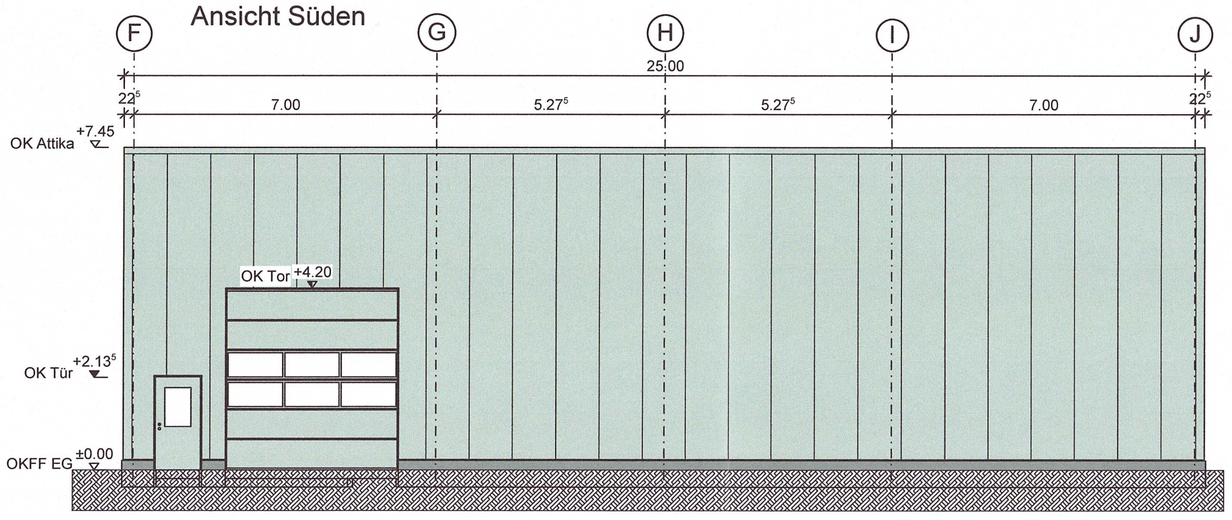

Ansicht Westen

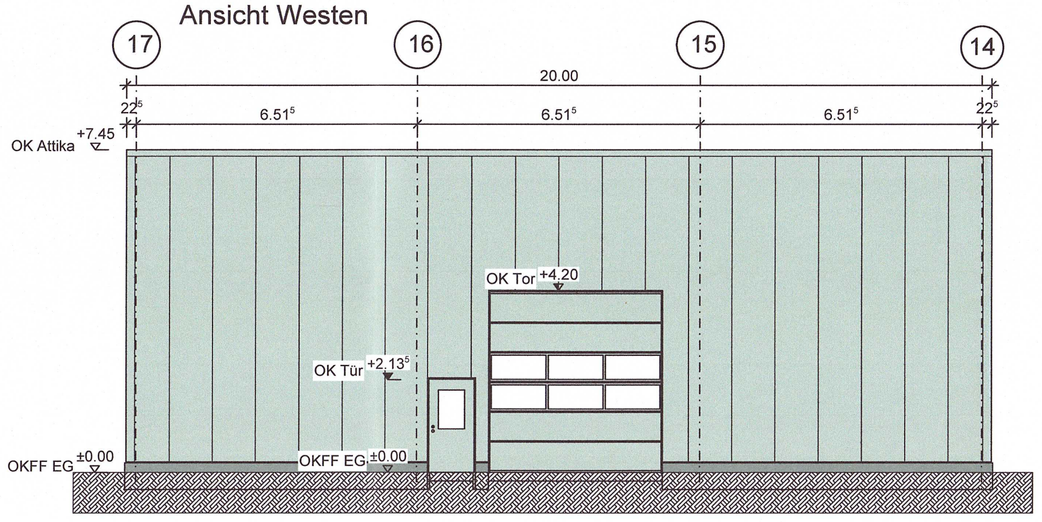

Folgende Auflagen / Hinweise / Aufbauten berücksichtigt:

- ☐ Baugenehmigung Datum:
- ☐ Brandschutzkonzept Datum:
- ☐ Wärmeschutznachweis Datum:
- ☐ Statik Datum:
- ☐ Prüfstatik Datum:
- ☒ Freigabe durch Bauherr/Architekt Datum: 30.04.2025 Unterschrift:

Bauantragsplanung

Index	Änderungen-Ergänzungen	Datum	Name
a	Freigabe Plan durch Bauherr (Besprechung vom 30.04.25)	30.04.2025	J.Blank

Bauvorhaben

Neubau einer Recycling- und Lagerhalle m

Industriestraße
67346 Speyer

Bauherr

Saint-Gobain Isover G+H AG

Bürgermeister- Grünzweig- Str.
67005 Ludwigshafen

Planinhalt Grundrisse, Schnitte+ Ansichten

	Name	Datum	Projekt-Nr.	Plan-Nr.
Gezeichnet	J.Blank	15.04.2025	437-24-67	BA4 a
Geprüft				
Maßstab 1:100	Blattgröße	DIN A1		

BÜHRER+WEHLING
Die Kraft einer starken Lösung

Standort West
Bührer + Wehling Projekt GmbH
Im Erlengrund 14
46149 Oberhausen
Tel. +49 208 45674-0
projekt@buehrer-wehling.de

Standort Süd
Bührer + Wehling Projekt GmbH
Max-Roth-Straße 12
76571 Gaggenau
Tel. +49 7225 639836-60
www.buehrer-wehling.de

Mitglied der Architektenkammer Baden-Württemberg

DER INHALT DES PLANES IST ALS GANZES ODER IN TEILEN GEISTIGES EIGENTUM DER BÜHRER + WEHLING PROJEKT GMBH UND URHEBERRECHTLICH GESCHÜTZT. WEITERGABE AN DRITTE, VERVIELFÄLTIGUNG, VERÄNDERUNG UND VERÖFFENTLICHUNG SIND NUR MIT AUSDRÜCKLICHER ZUSTIMMUNG DES VERFASSERS ZULÄSSIG.

ALLE MASZE SIND VOR DER AUSFÜHRUNG ZU PRÜFEN!