


# STADT SPEYER BEBAUUNGSPLAN Nr. 77 "BAUSCHUTTRECYCLINGANLAGE" M 1:2000

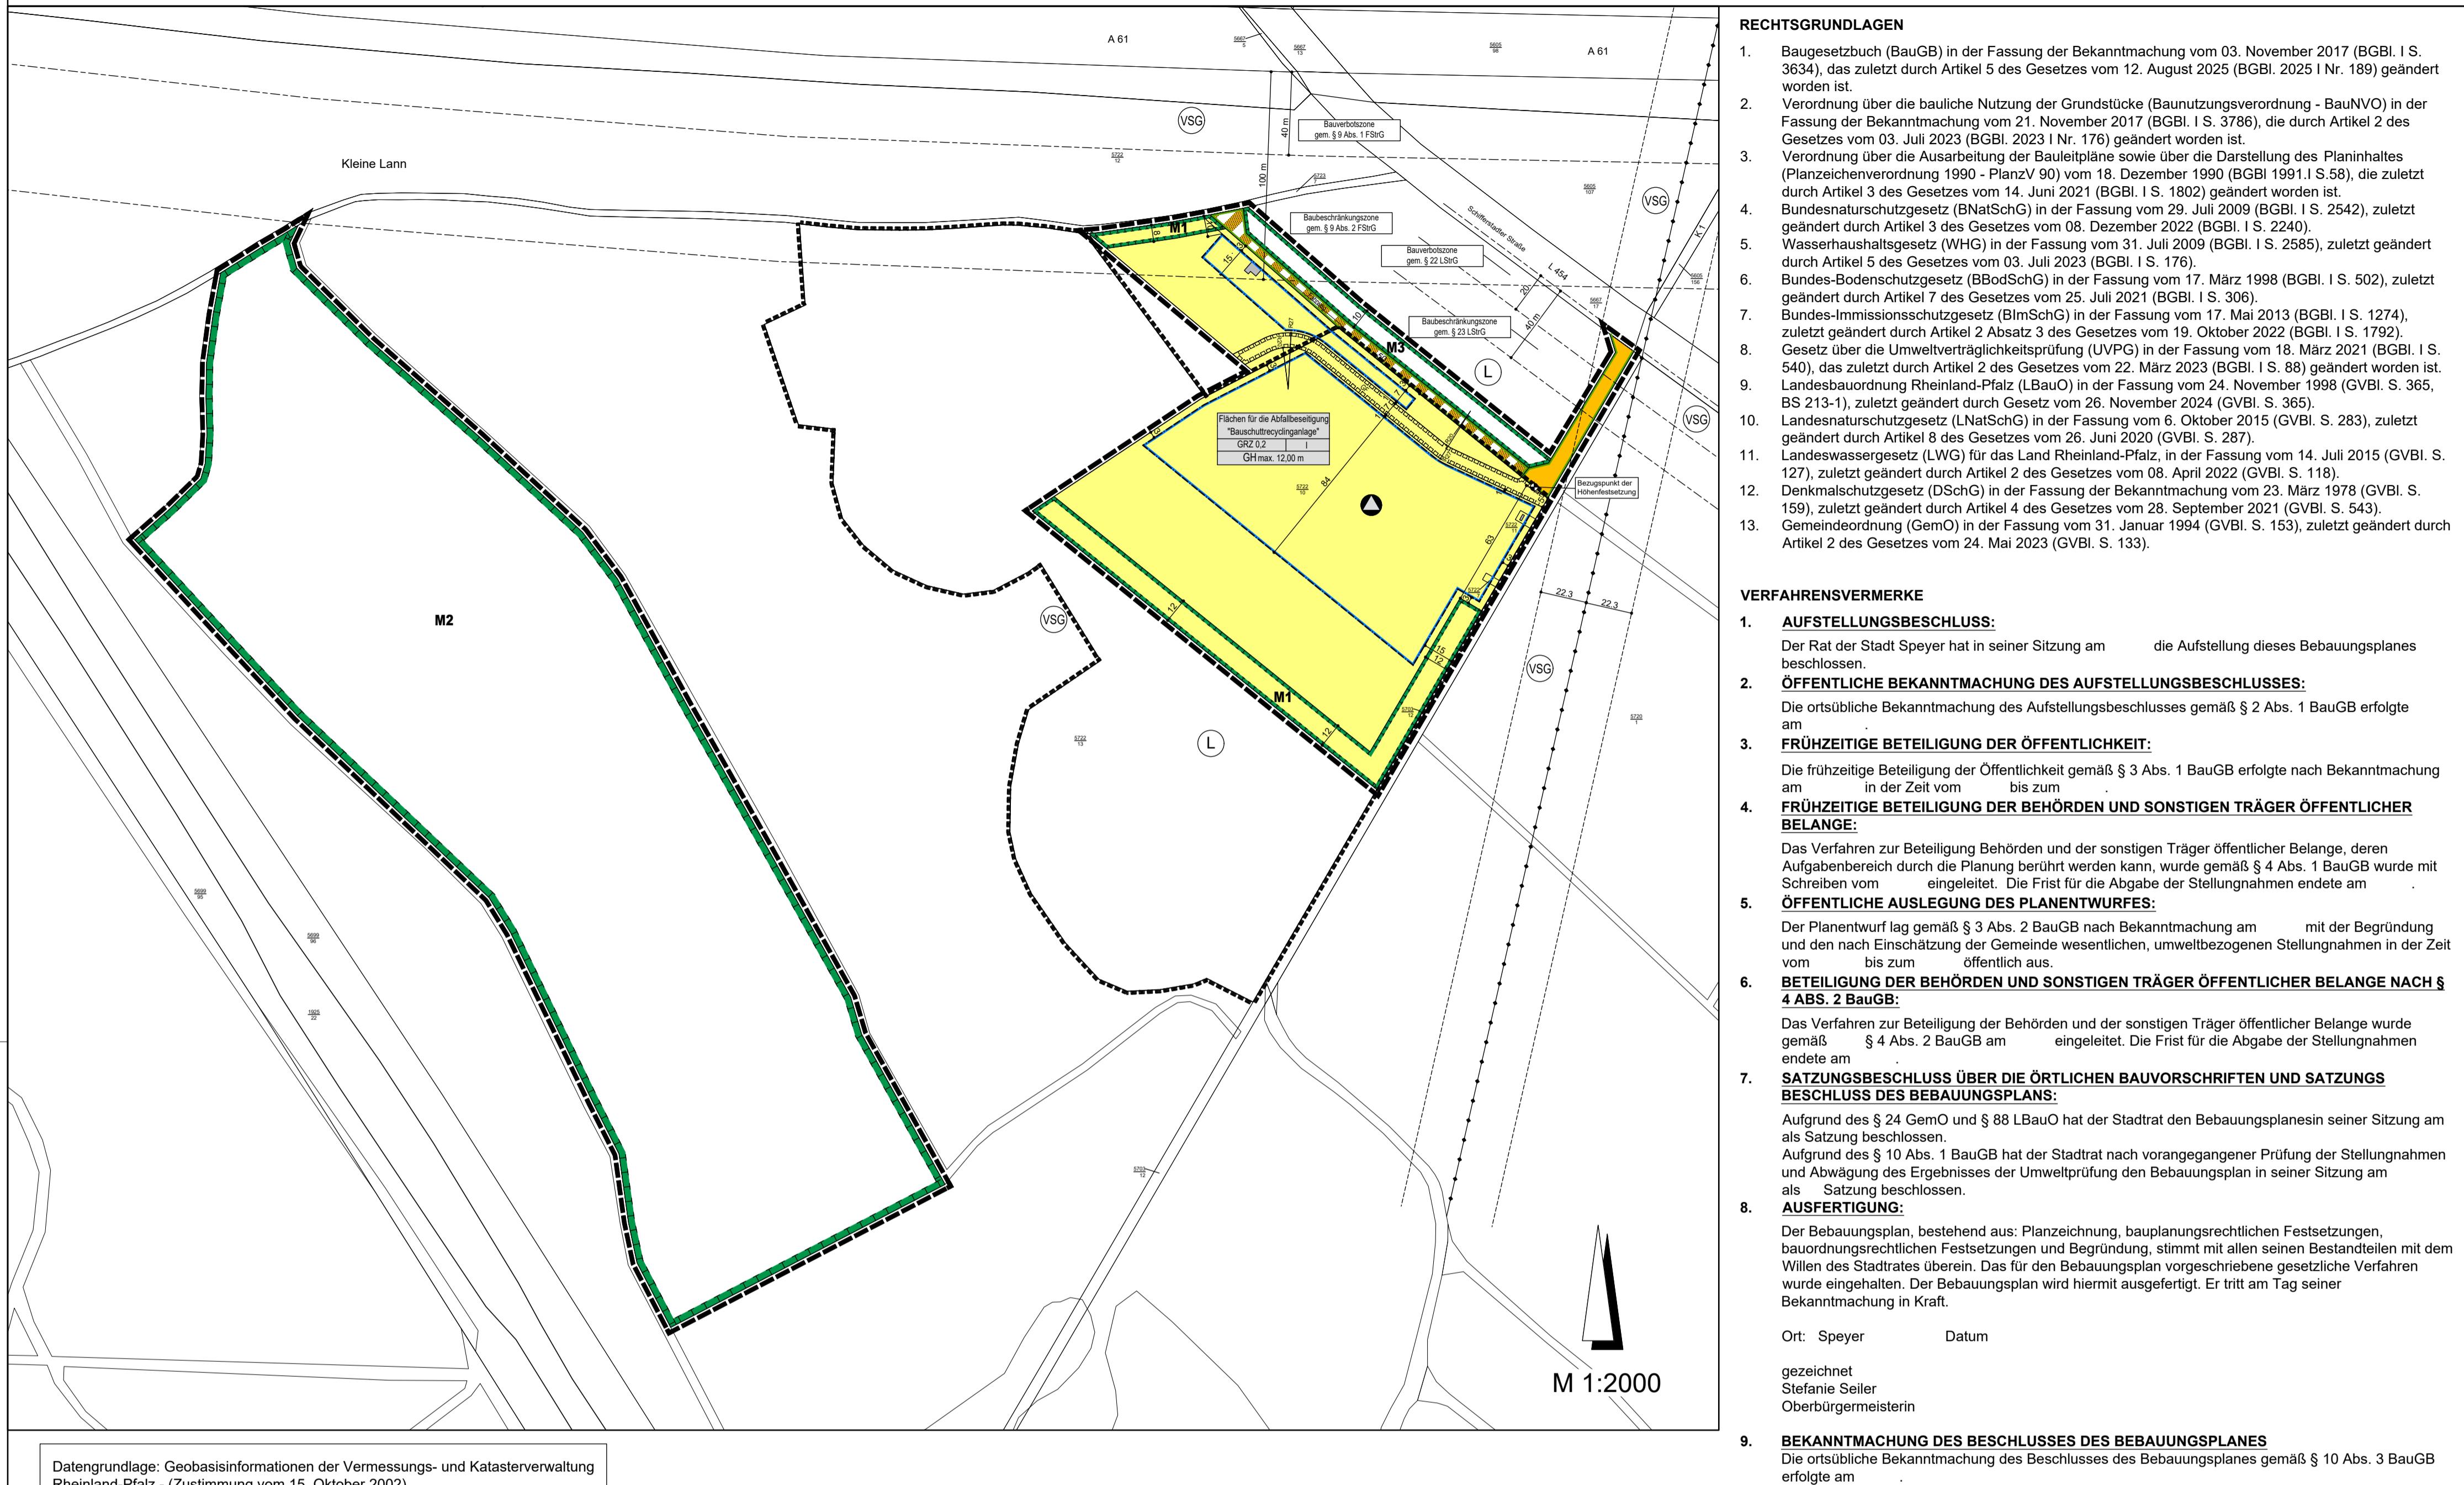

## RECHTSGRUNDLAGEN

1. Baugesetzbuch (BauGB) in der Fassung der Bekanntmachung vom 03. November 2017 (BGBI. I S. 3634), das zuletzt durch Artikel 5 des Gesetzes vom 12. August 2025 (BGBI. 2025 I Nr. 189) geändert worden ist.
2. Verordnung über die bauliche Nutzung der Grundstücke (Baunutzungsverordnung - BauNVO) in der Fassung der Bekanntmachung vom 21. November 2017 (BGBI. I S. 3786), die durch Artikel 2 des Gesetzes vom 03. Juli 2023 (BGBI. 2023 I Nr. 176) geändert worden ist.
3. Verordnung über die Ausarbeitung der Bauleitpläne sowie über die Darstellung des Planinhaltes (Planzeichenverordnung 1990 - PlanzV 90) vom 18. Dezember 1990 (BGBI. 1991 I S. 58), die zuletzt durch Artikel 3 des Gesetzes vom 14. Juni 2021 (BGBI. I S. 1802) geändert worden ist.
4. Bundesnaturschutzgesetz (BNatSchG) in der Fassung vom 29. Juli 2009 (BGBI. I S. 2542), zuletzt geändert durch Artikel 3 des Gesetzes vom 08. Dezember 2022 (BGBI. I S. 2240).
5. Wasserhaushaltsgesetz (WHG) in der Fassung vom 31. Juli 2009 (BGBI. I S. 2565), zuletzt geändert durch Artikel 5 des Gesetzes vom 03. Juli 2023 (BGBI. I S. 176).
6. Bundes-Bodenschutzgesetz (BBodSchG) in der Fassung vom 17. März 1998 (BGBI. I S. 502), zuletzt geändert durch Artikel 7 des Gesetzes vom 25. Juli 2021 (BGBI. I S. 1274).
7. Bundes-Immissionsschutzgesetz (BImSchG) in der Fassung vom 17. Mai 2013 (BGBI. I S. 1274), zuletzt geändert durch Artikel 2 Absatz 3 des Gesetzes vom 19. Oktober 2022 (BGBI. I S. 1792).
8. Gesetz über die Umweltverträglichkeitsprüfung (UVPG) in der Fassung vom 18. März 2021 (BGBI. I S. 540), das zuletzt durch Artikel 2 des Gesetzes vom 22. März 2023 (BGBI. I S. 88) geändert worden ist.
9. Landesbauordnung Rheinland-Pfalz (LBauO) in der Fassung vom 24. November 1998 (GVBl. S. 365, BS 213-1), zuletzt geändert durch Gesetz vom 26. November 2024 (GVBl. S. 365).
10. Landesnaturschutzgesetz (LNatSchG) in der Fassung vom 6. Oktober 2015 (GVBl. S. 283), zuletzt geändert durch Artikel 8 des Gesetzes vom 26. Juni 2020 (GVBl. S. 287).
11. Landeswassergesetz (LWG) für das Land Rheinland-Pfalz, in der Fassung vom 14. Juli 2015 (GVBl. S. 127), zuletzt geändert durch Artikel 2 des Gesetzes vom 08. April 2022 (GVBl. S. 118).
12. Denkmalschutzgesetz (DSchG) in der Fassung der Bekanntmachung vom 23. März 1978 (GVBl. S. 159), zuletzt geändert durch Artikel 4 des Gesetzes vom 28. September 2021 (GVBl. S. 543).
13. Gemeindeordnung (GemO) in der Fassung vom 31. Januar 1994 (GVBl. S. 153), zuletzt geändert durch Artikel 2 des Gesetzes vom 24. Mai 2023 (GVBl. S. 133).

## VERFAHRENSVERMERKE

### 1. AUFSTELLUNGSBESCHLUSS:

Der Rat der Stadt Speyer hat in seiner Sitzung am die Aufstellung dieses Bebauungsplanes beschlossen.

### 2. ÖFFENTLICHE BEKANNTMACHUNG DES AUFSTELLUNGSBESCHLUSSES:

Die ortsübliche Bekanntmachung des Aufstellungsbeschlusses gemäß § 2 Abs. 1 BauGB erfolgte am

### 3. FRÜHZEITIGE BETEILIGUNG DER ÖFFENTLICHKEIT:

Die frühzeitige Beteiligung der Öffentlichkeit gemäß § 3 Abs. 1 BauGB erfolgte nach Bekanntmachung am in der Zeit vom bis zum

### 4. FRÜHZEITIGE BETEILIGUNG DER BEHÖRDEN UND SONSTIGEN TRÄGER ÖFFENTLICHER BELANGE:

Das Verfahren zur Beteiligung Behörden und der sonstigen Träger öffentlicher Belange, deren Aufgabenbereich durch die Planung berührt werden kann, wurde gemäß § 4 Abs. 1 BauGB wurde mit Schreiben vom eingeleitet. Die Frist für die Abgabe der Stellungnahmen endete am

### 5. ÖFFENTLICHE AUSLEGUNG DES PLANENTWURFES:

Der Planentwurf lag gemäß § 3 Abs. 2 BauGB nach Bekanntmachung am mit der Begründung und den nach Einschätzung der Gemeinde wesentlichen, umweltbezogenen Stellungnahmen in der Zeit vom bis zum öffentlich aus.

### 6. BETEILIGUNG DER BEHÖRDEN UND SONSTIGEN TRÄGER ÖFFENTLICHER BELANGE NACH § 4 ABS. 2 BAUGB:

Das Verfahren zur Beteiligung der Behörden und der sonstigen Träger öffentlicher Belange wurde gemäß § 4 Abs. 2 BauGB am eingeleitet. Die Frist für die Abgabe der Stellungnahmen endete am

### 7. SATZUNGSBESCHLUSS ÜBER DIE ÖRTLICHEN BAUVORSCHRIFTEN UND SATZUNGSBESCHLUSS DES BEBAUUNGSPLANES:

Aufgrund des § 24 GemO und § 88 LBauO hat der Stadtrat den Bebauungsplanes in seiner Sitzung am als Satzung beschlossen.

Aufgrund des § 10 Abs. 1 BauGB hat der Stadtrat nach vorangegangener Prüfung der Stellungnahmen und Abwägung des Ergebnisses der Umweltprüfung den Bebauungsplan in seiner Sitzung am als Satzung beschlossen.

### 8. AUFERTIGUNG:

Der Bebauungsplan, bestehend aus: Planzeichnung, bauplanungsrechtlichen Festsetzungen, bauordnungsrechtlichen Festsetzungen und Begründung, stimmt mit allen seinen Bestandteilen mit dem Willen des Stadtrates überein. Das für den Bebauungsplan vorgeschriebene gesetzliche Verfahren wurde eingehalten. Der Bebauungsplan wird hiermit ausgefertigt. Er tritt am Tag seiner Bekanntmachung in Kraft.

Ort: Speyer Datum:


gezeichnet  
Stefanie Seiler  
Oberbürgermeisterin

### 9. BEKANNTMACHUNG DES BESCHLUSSES DES BEBAUUNGSPLANES:

Die ortsübliche Bekanntmachung des Beschlusses des Bebauungsplanes gemäß § 10 Abs. 3 BauGB erfolgte am

Sofern in den Festsetzungen dieses Bebauungsplanes auf DIN-Regelwerke Bezug genommen wird, sind diese während der üblichen Bürozeiten bei der Geschäftsstelle der Stadtplanung Speyer einsehbar.

## ÜBERSICHTSLAGEPLAN

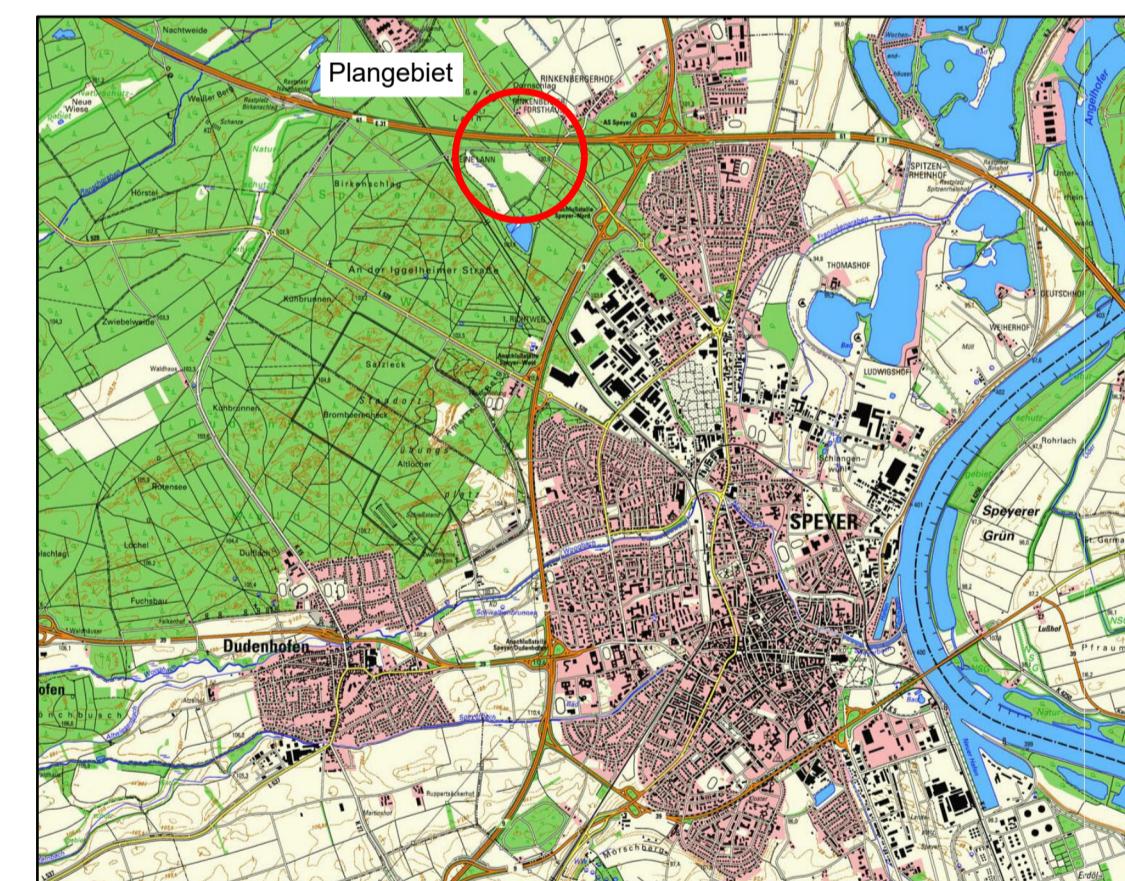

STADT SPEYER  
BEBAUUNGSPLAN Nr. 77  
"BAUSCHUTTRECYCLINGANLAGE"  
M 1:2000