


Internetfassung

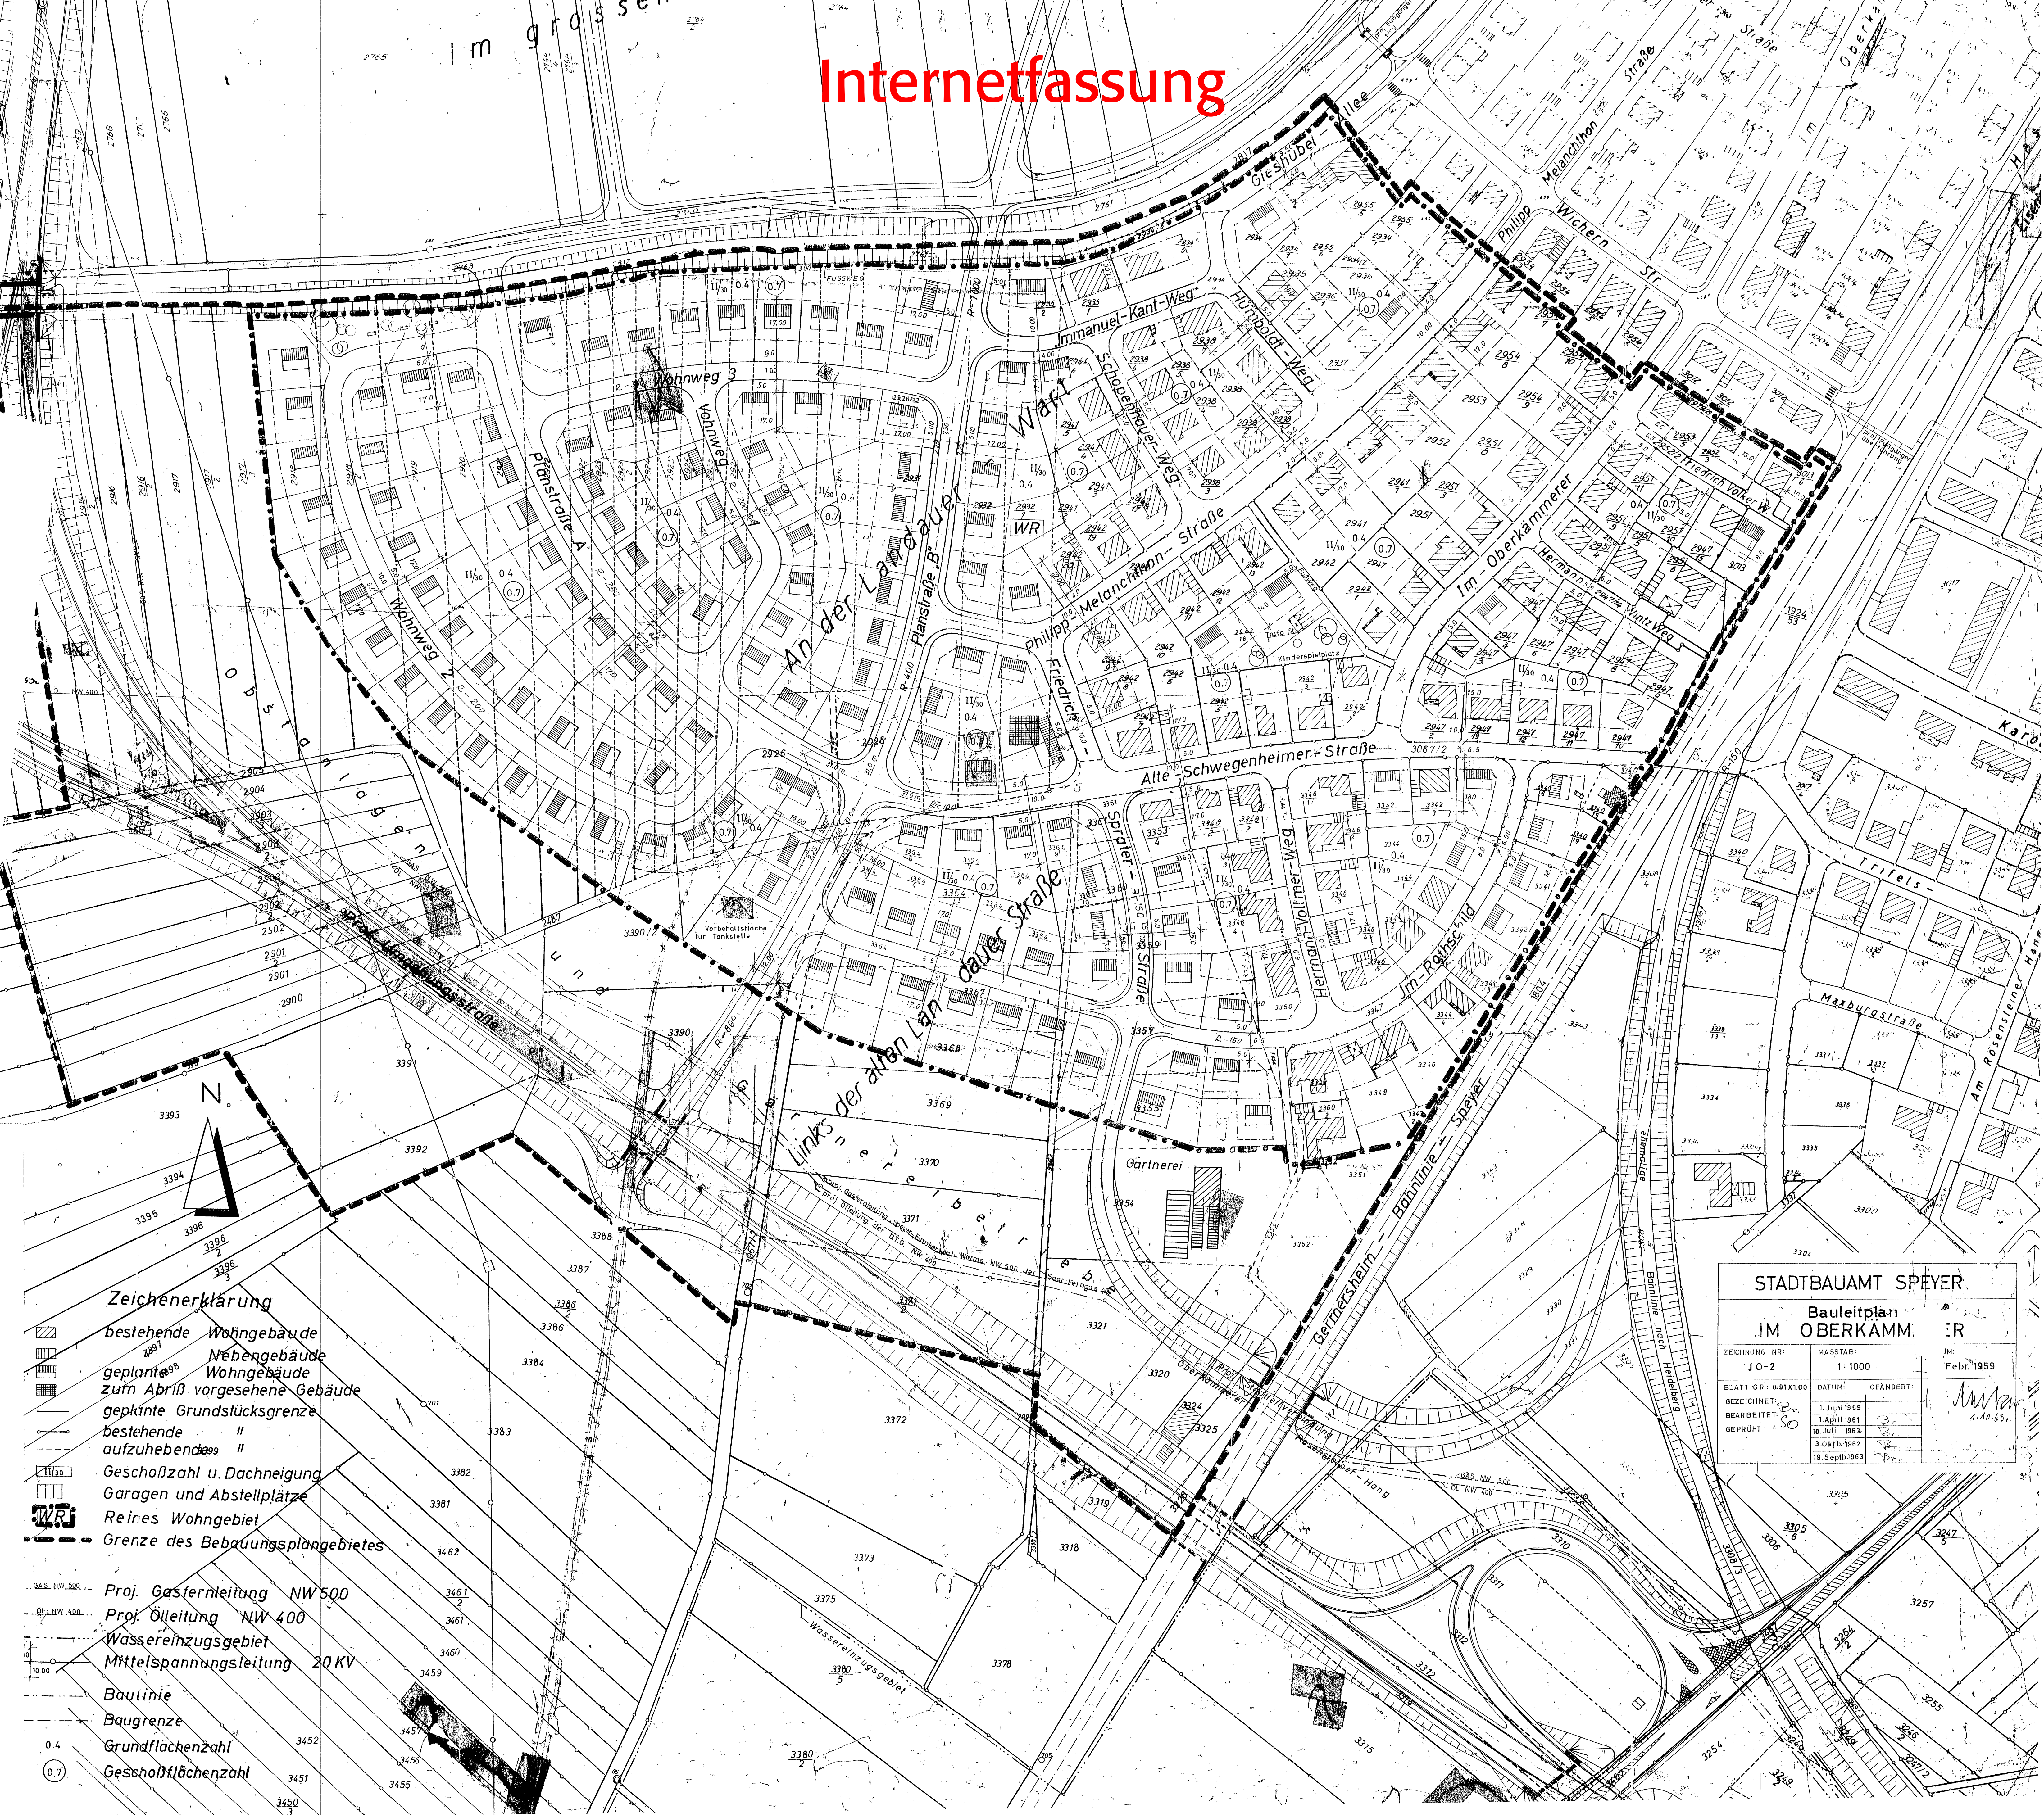

Zeichenerklärung

- bestehende Wohngebäude
- bestehende Nebengebäude
- geplante Wohngebäude
- zum Abriß vorgesehene Gebäude
- geplante Grundstücksgrenze
- bestehende II
- aufzuhebende II
- Geschözzahl u. Dachneigung
- Garagen und Abstellplätze
- Reines Wohngebiet
- Grenze des Bebauungsplangebietes
- Proj. Gasfernleitung NW 500
- Proj. Ölleitung NW 400
- Wassereinzugsgebiet
- Mittelspannungsleitung 20 KV
- Baulinie
- Baugrenze
- Grundflächenzahl
- Geschözzflächenzahl

STADTBAUAMT SPEYER

Bauleitplan IM OBERKÄMMER

ZEICHNUNG NR:	MASSTAB:	IM:
J 0-2	1:1000	Febr. 1959
BLATT GR: 0.91x1.00	DATUM:	GEÄNDERT:
GEZEICHNET:	1. Juni 1959	
BEARBEITET:	1. April 1961	
GEPRÜFT:	10. Juli 1962	
	3. Okt. 1962	
	19. Sept. 1963	