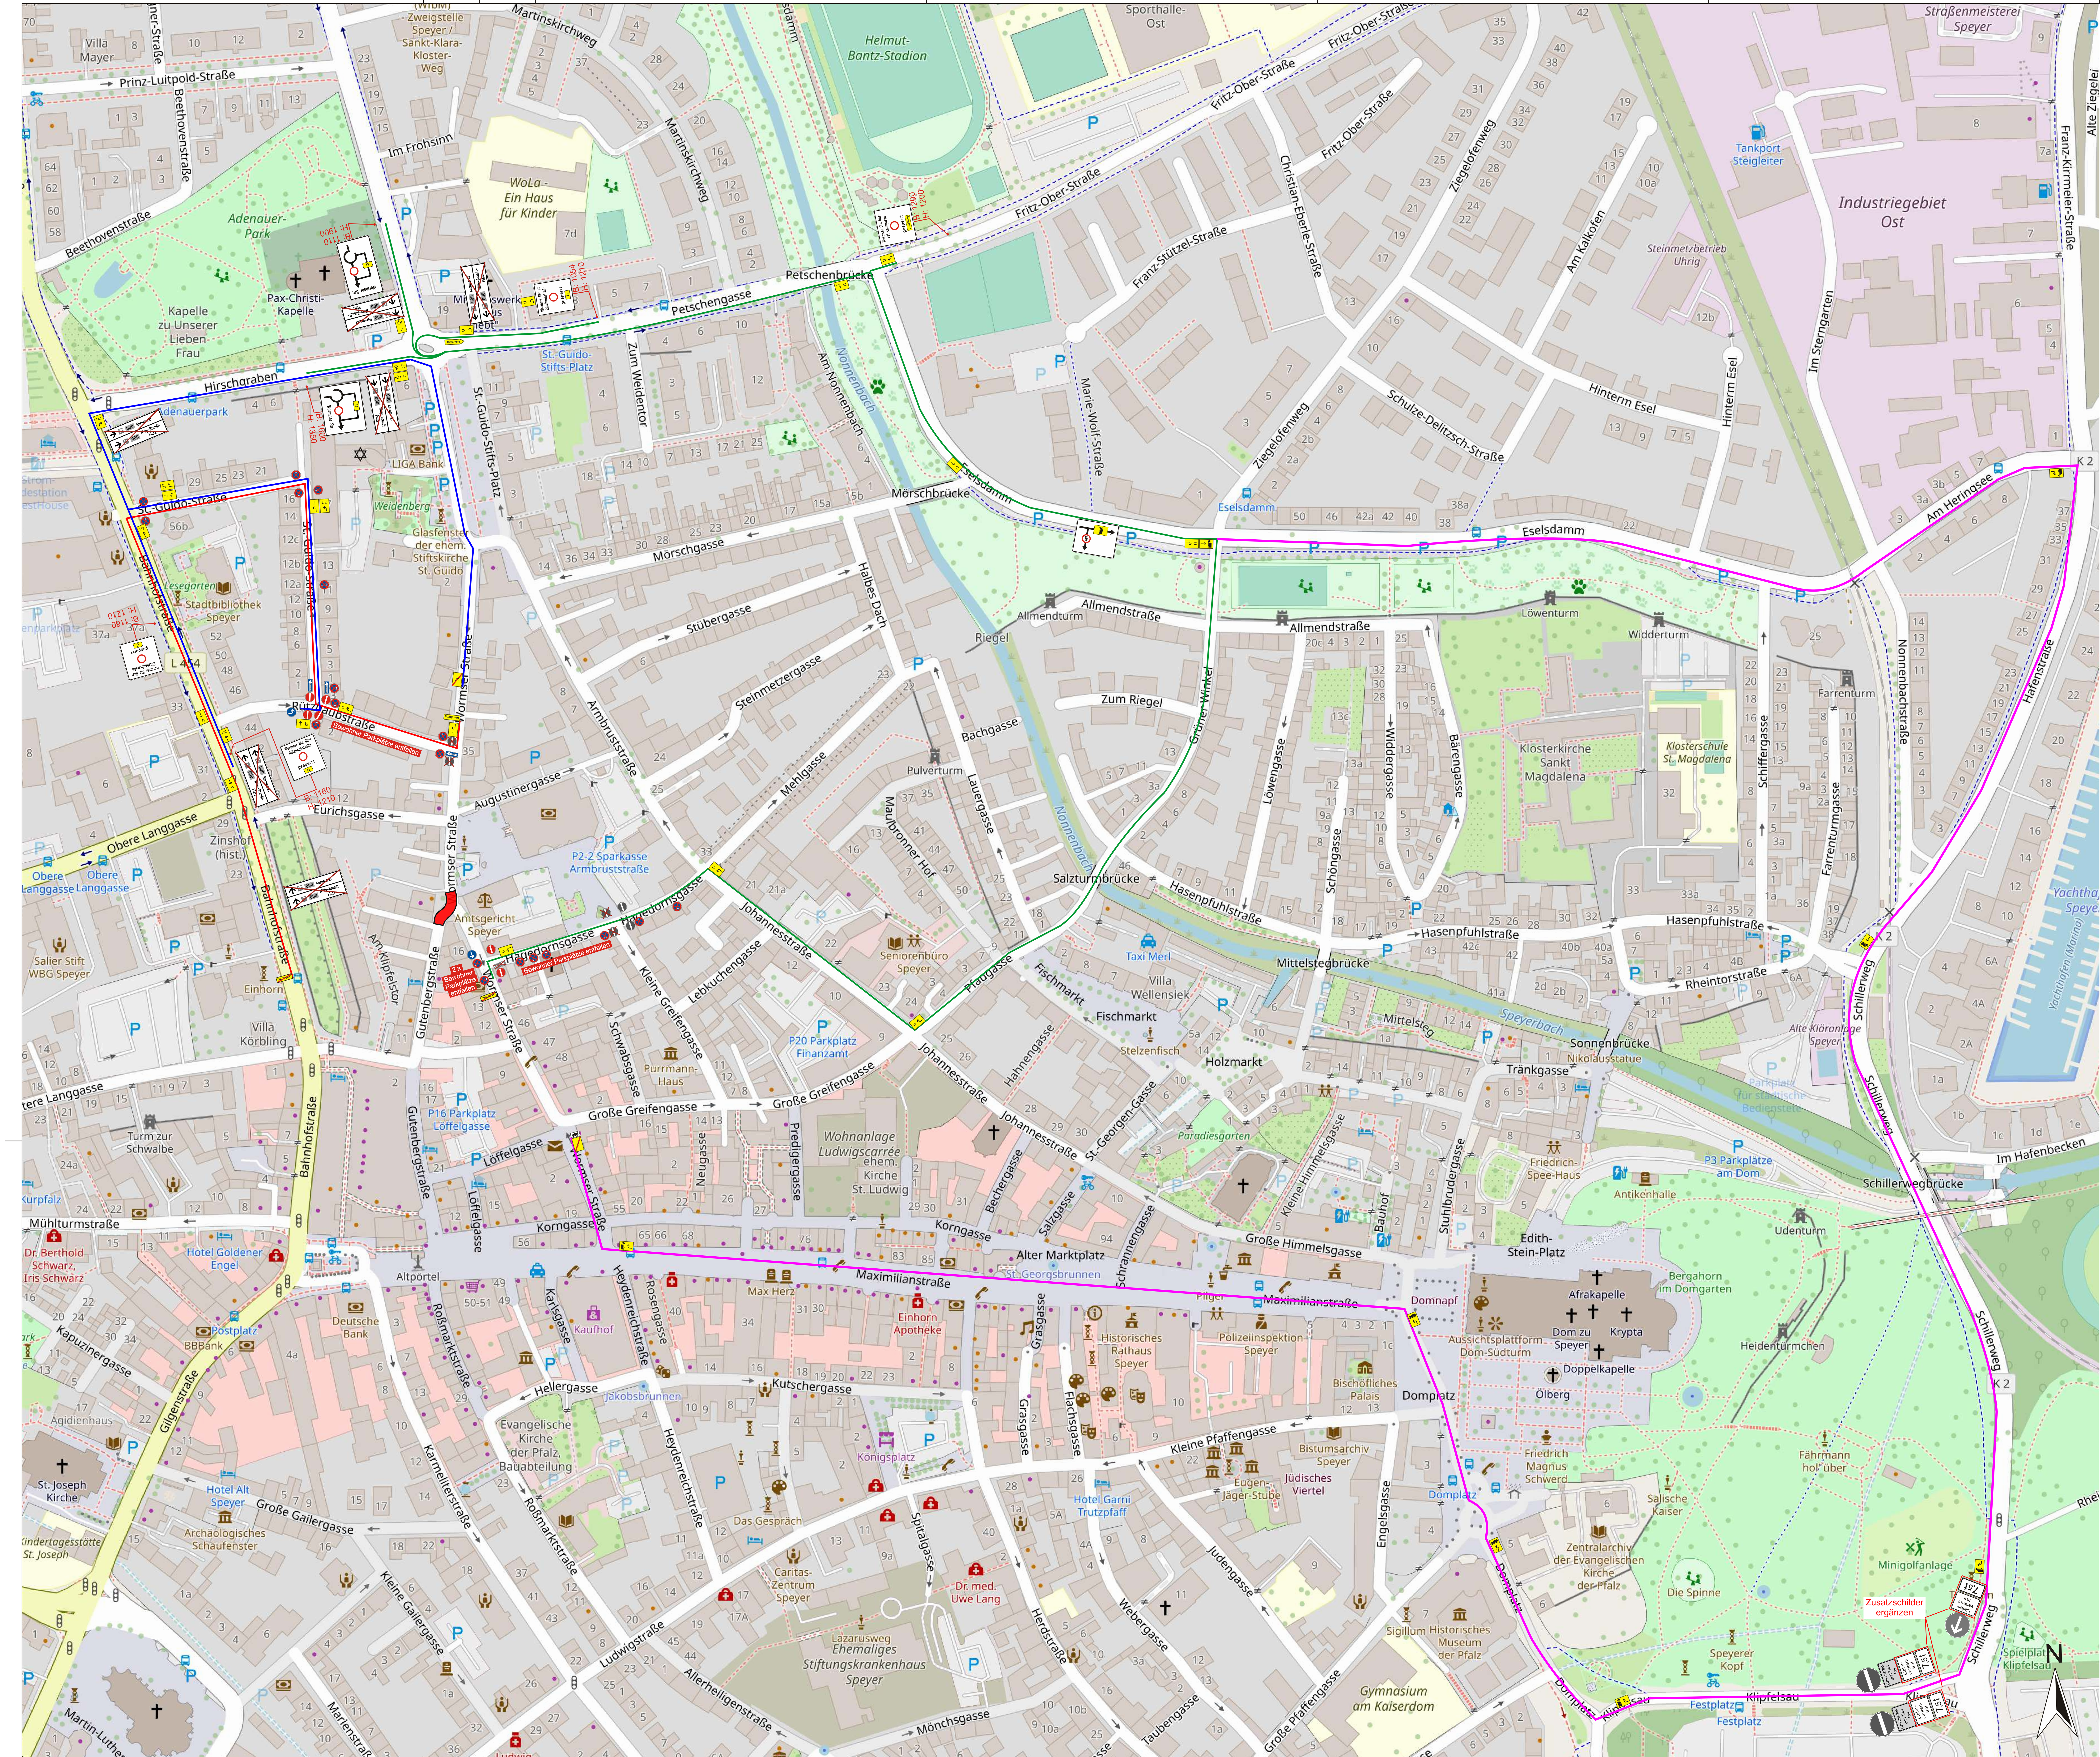

	Datum	Name
bearbeitet	YM	08/2023
gezeichnet	YM	04/2023
geprüft	AN	08/2023

Nr.	Art der Änderung	Datum	Zeichen
A	Ergänzung von Zusatzschilder	31.08.23	YM

AUSFÜHRUNGSPLANUNG

Stadt Speyer

SPEYER

PROJIS-Nr. 52.079-36

Unterlage / Blatt-Nr. 5.4 / 2

Umleitungsplan 2
Index A

Maßstab: - ohne -

Ausbau der Wormser Straße

aufgestellt:

geprüft:

genehmigt:

© OpenStreetMap Mitwirkende