



Übersicht Ebene 0,00m
RAM Recycling -Halle 3720000

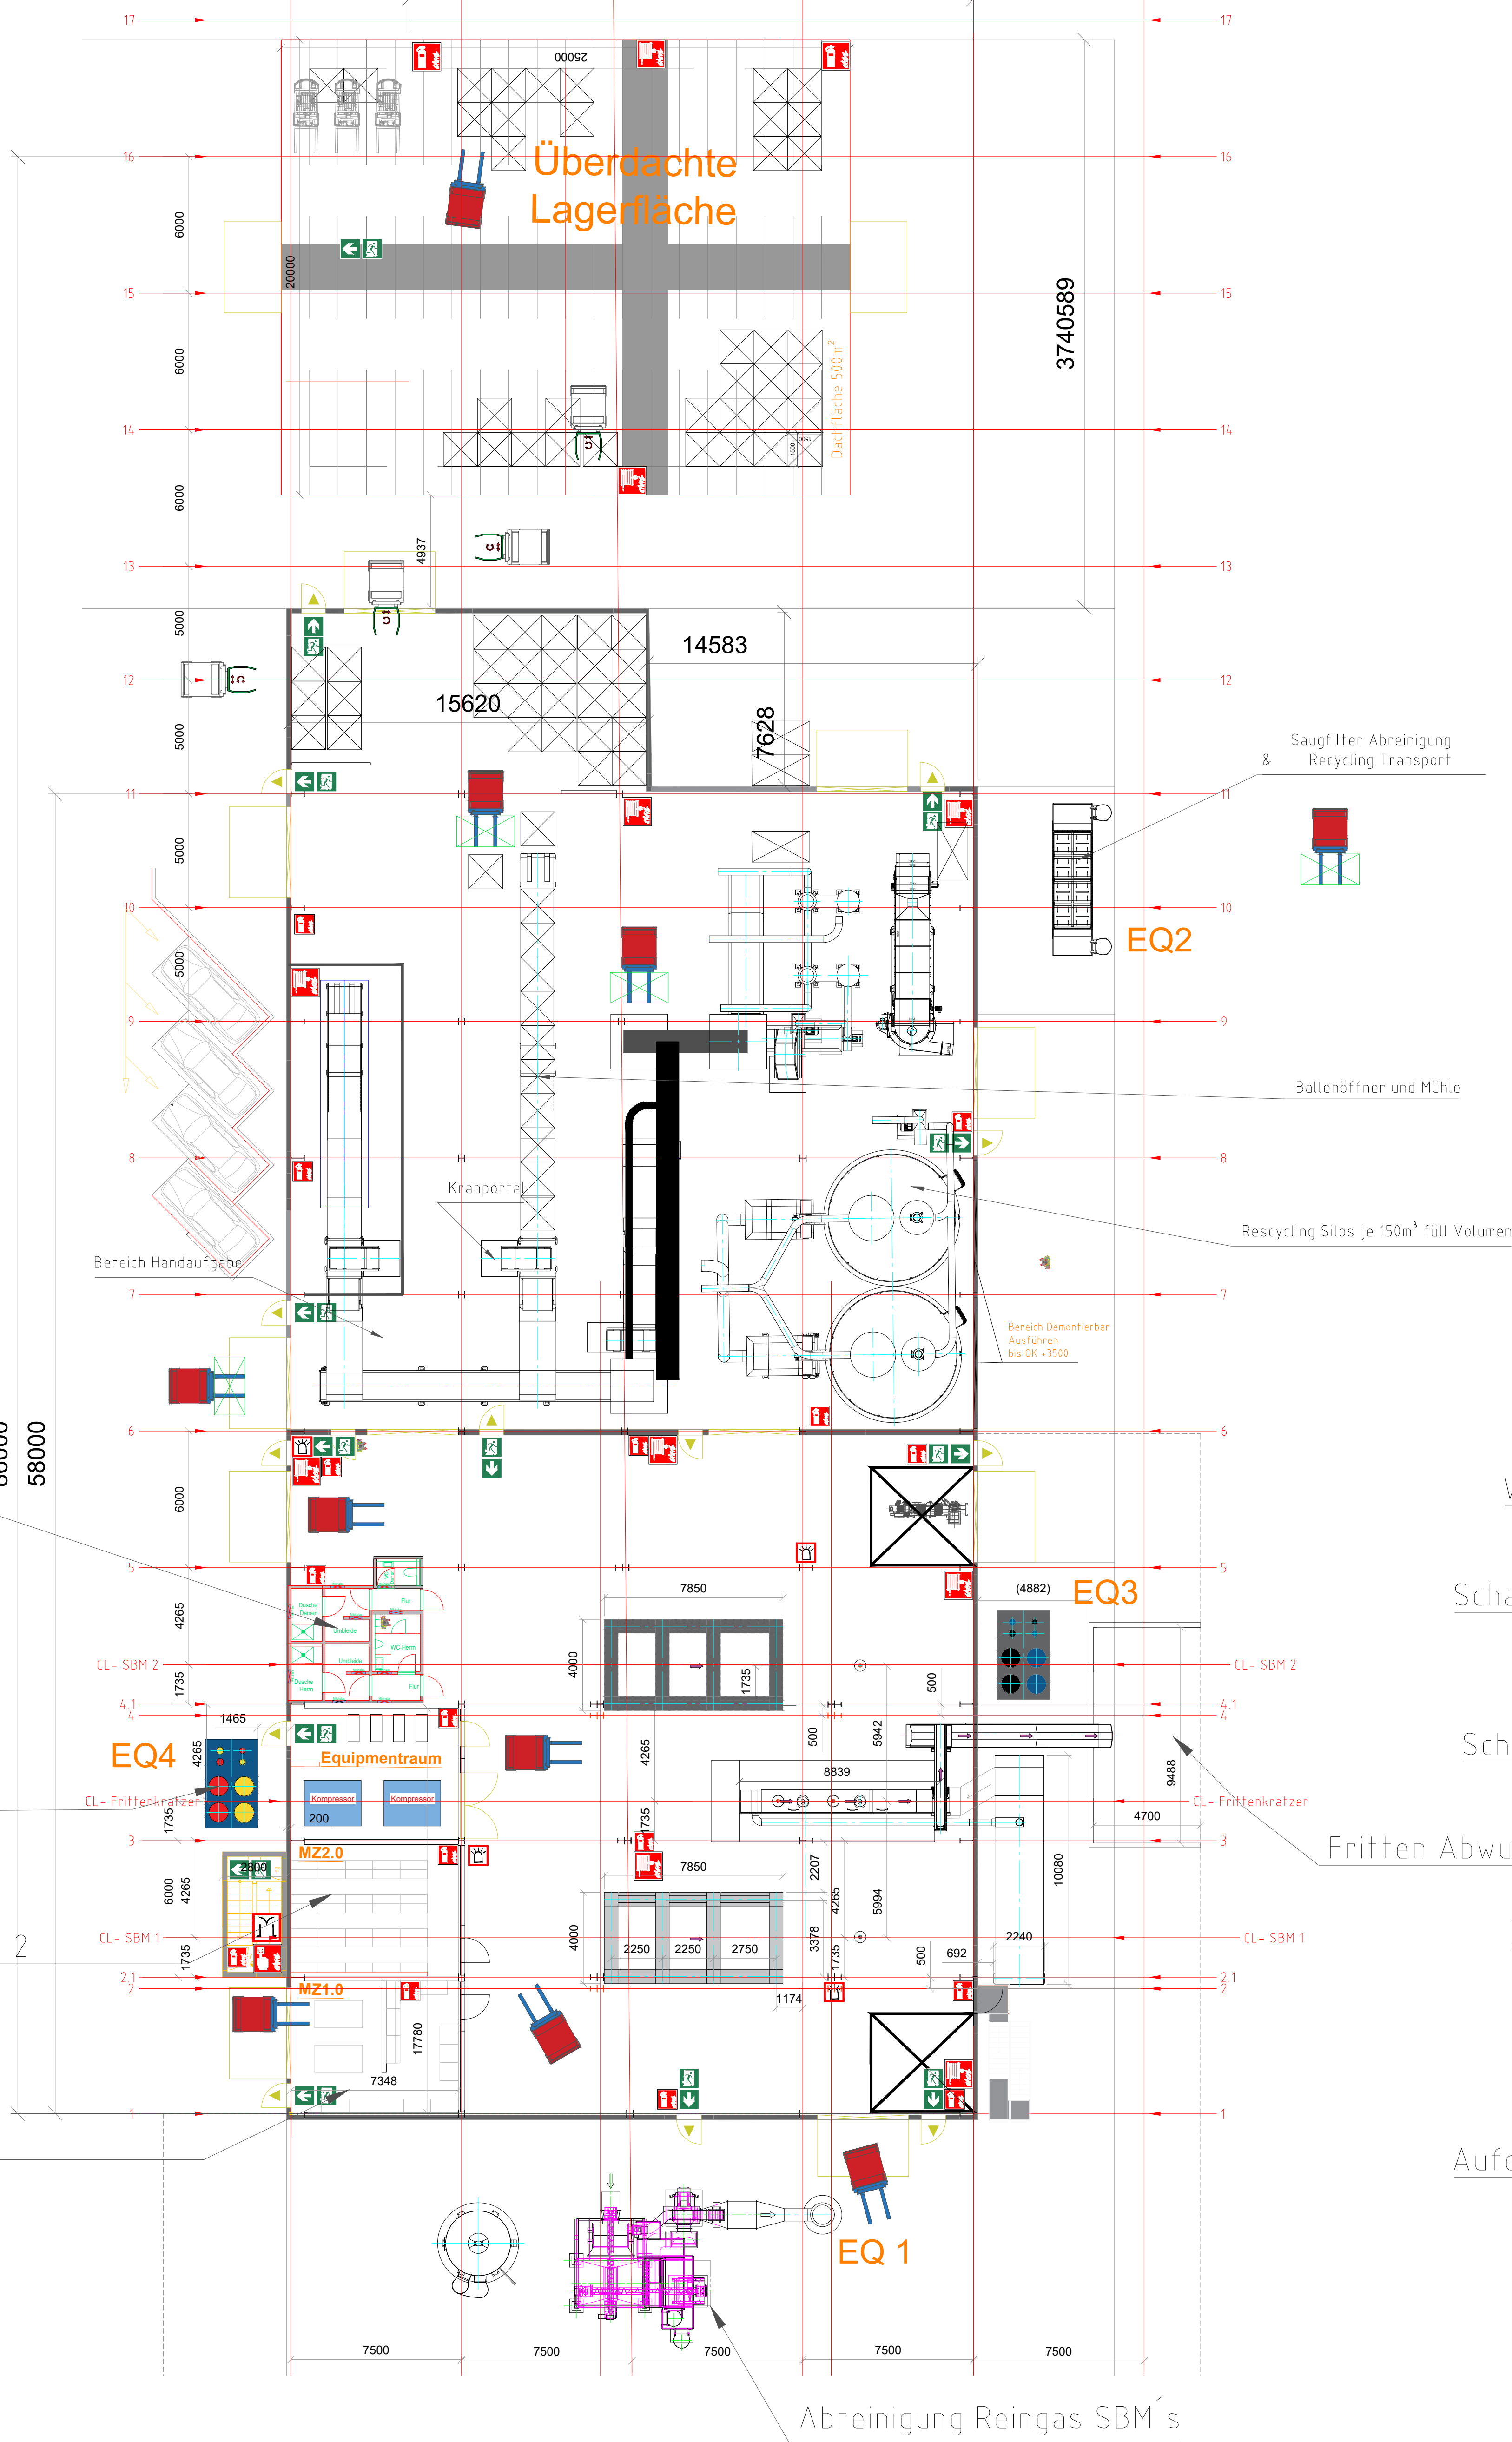

Übersicht Ebene 4,80m
RAM Recycling -Halle

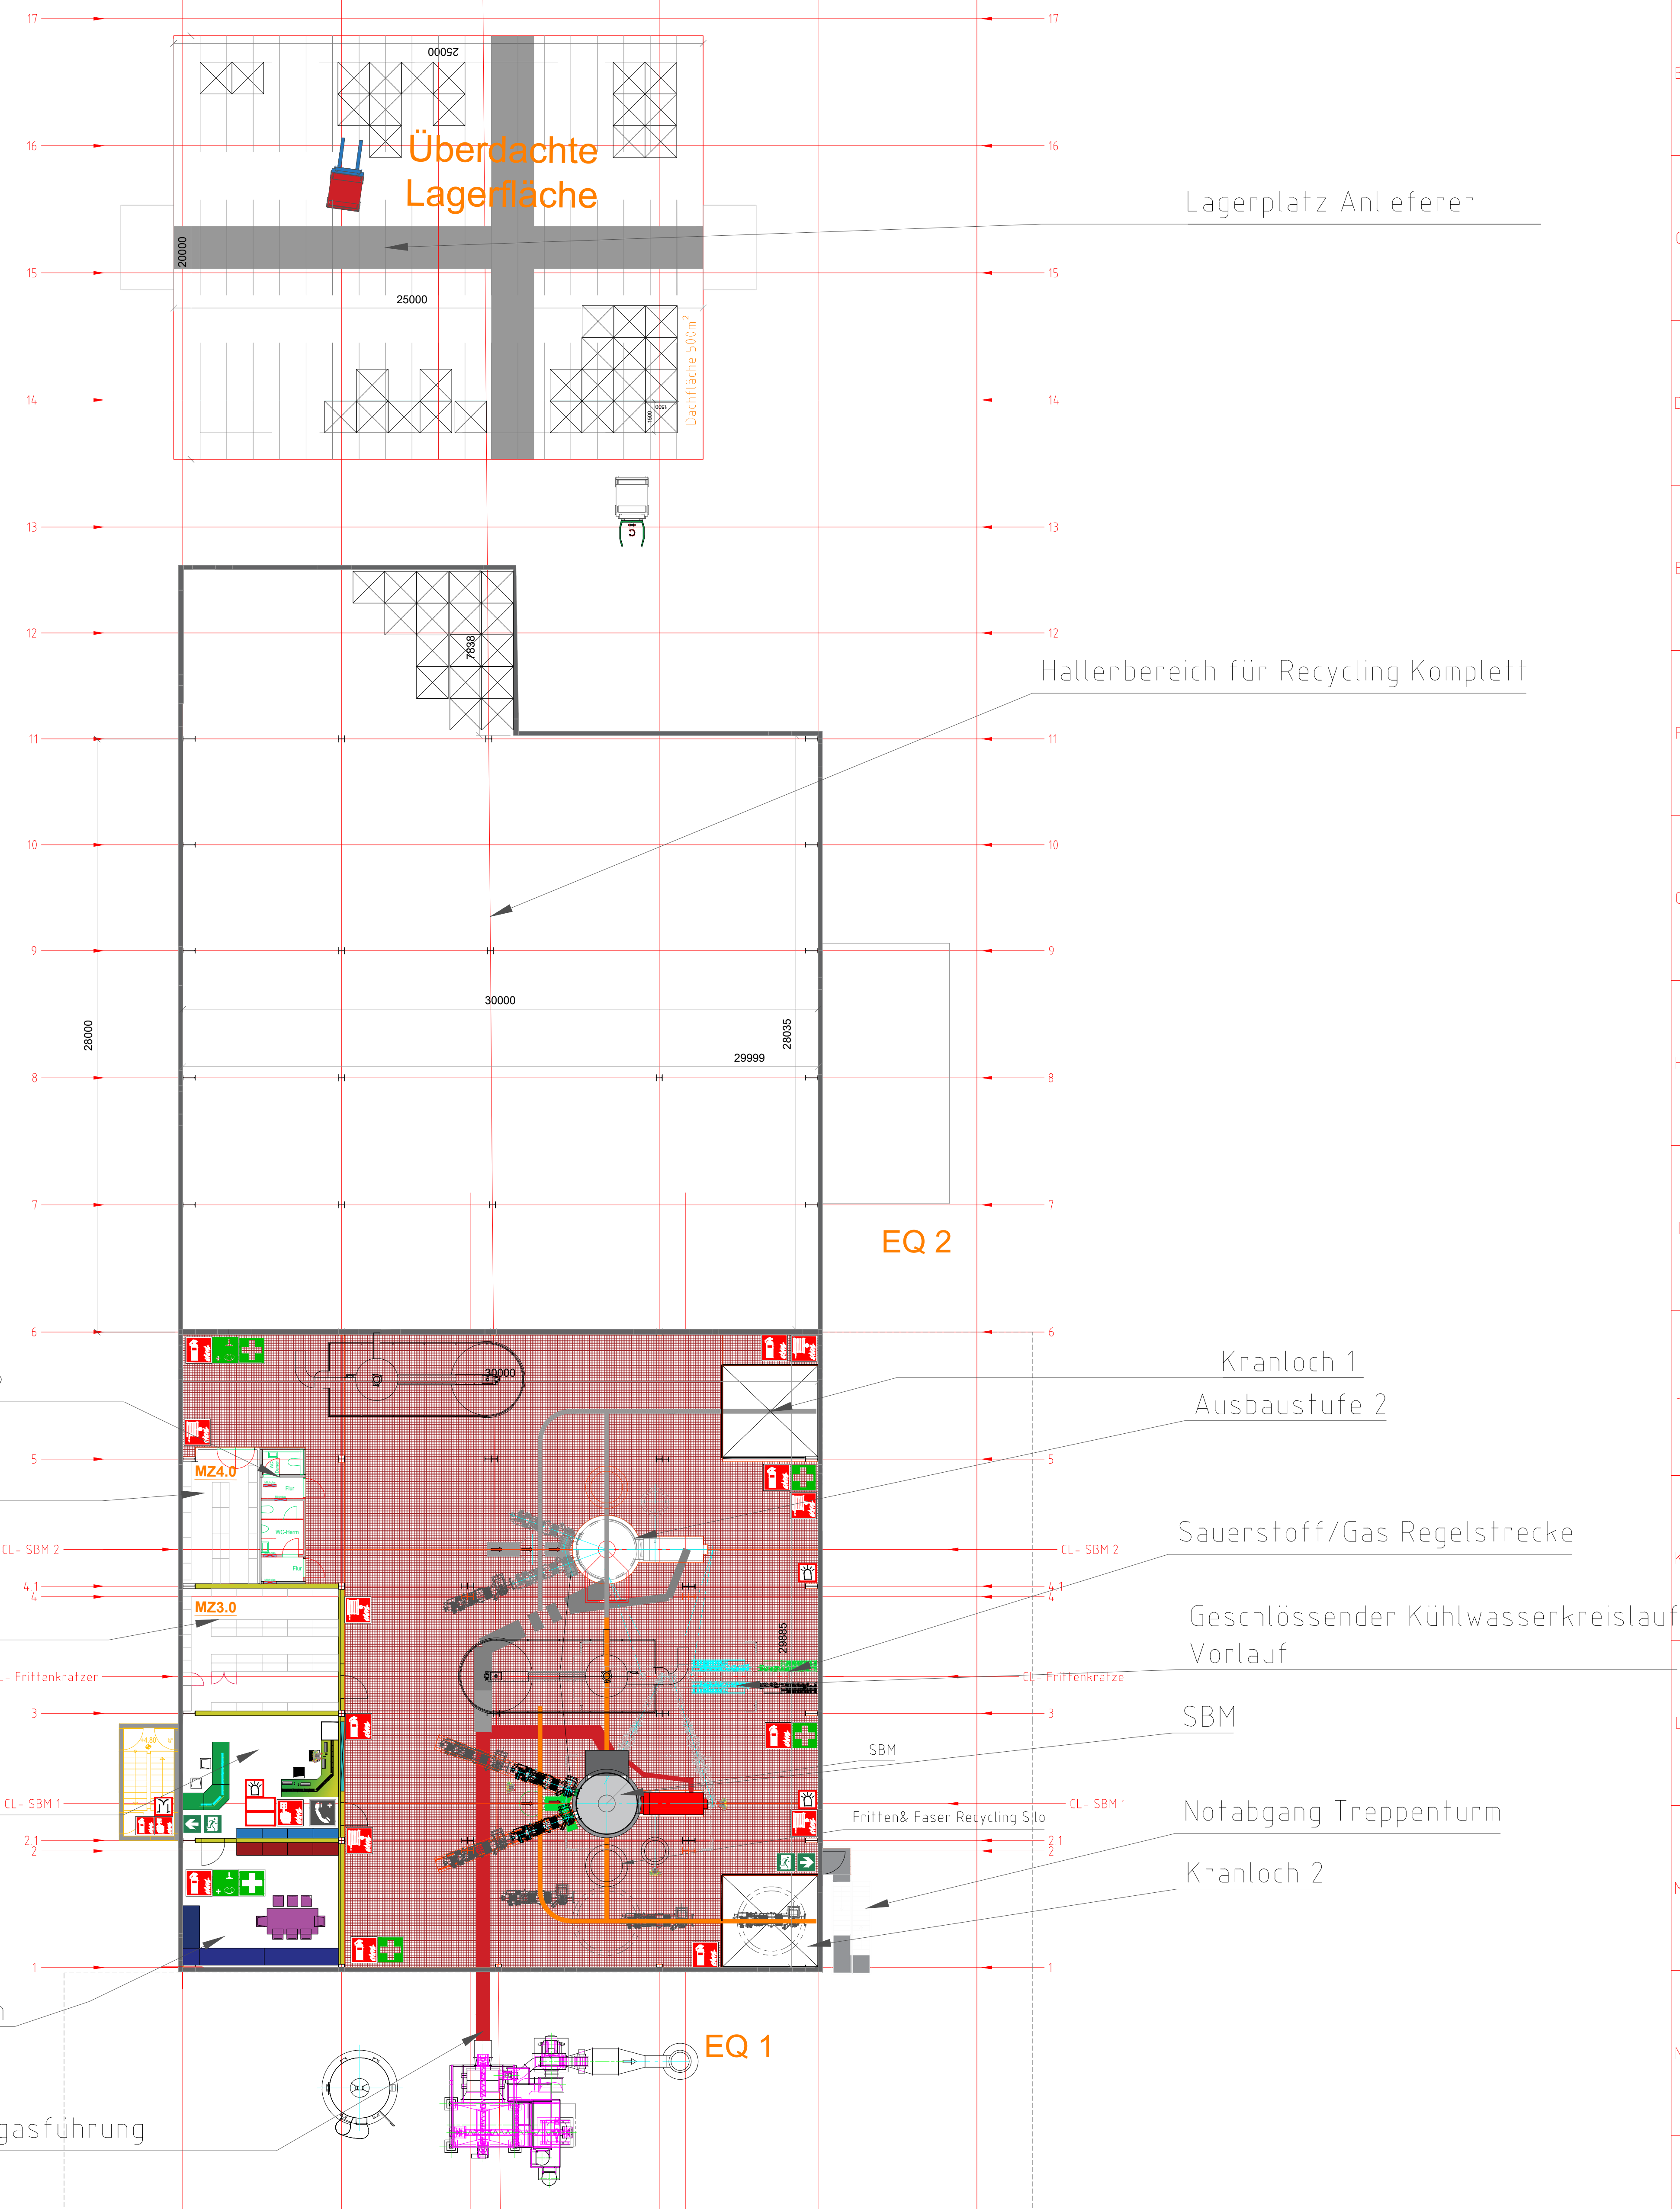

ISOVER		SAINT-GOBAIN ISOVER G+H AG	
Service Werkstechnologie (T-PS)		Werk Speyer	
Übersichtslayout (RAM) Recycling- Halle		SP-RAM_Hallenlayout	
Datum / Date		26.04.2024	
Zeichnungsnummer		102380	
Index		D	