




Grundriss EG

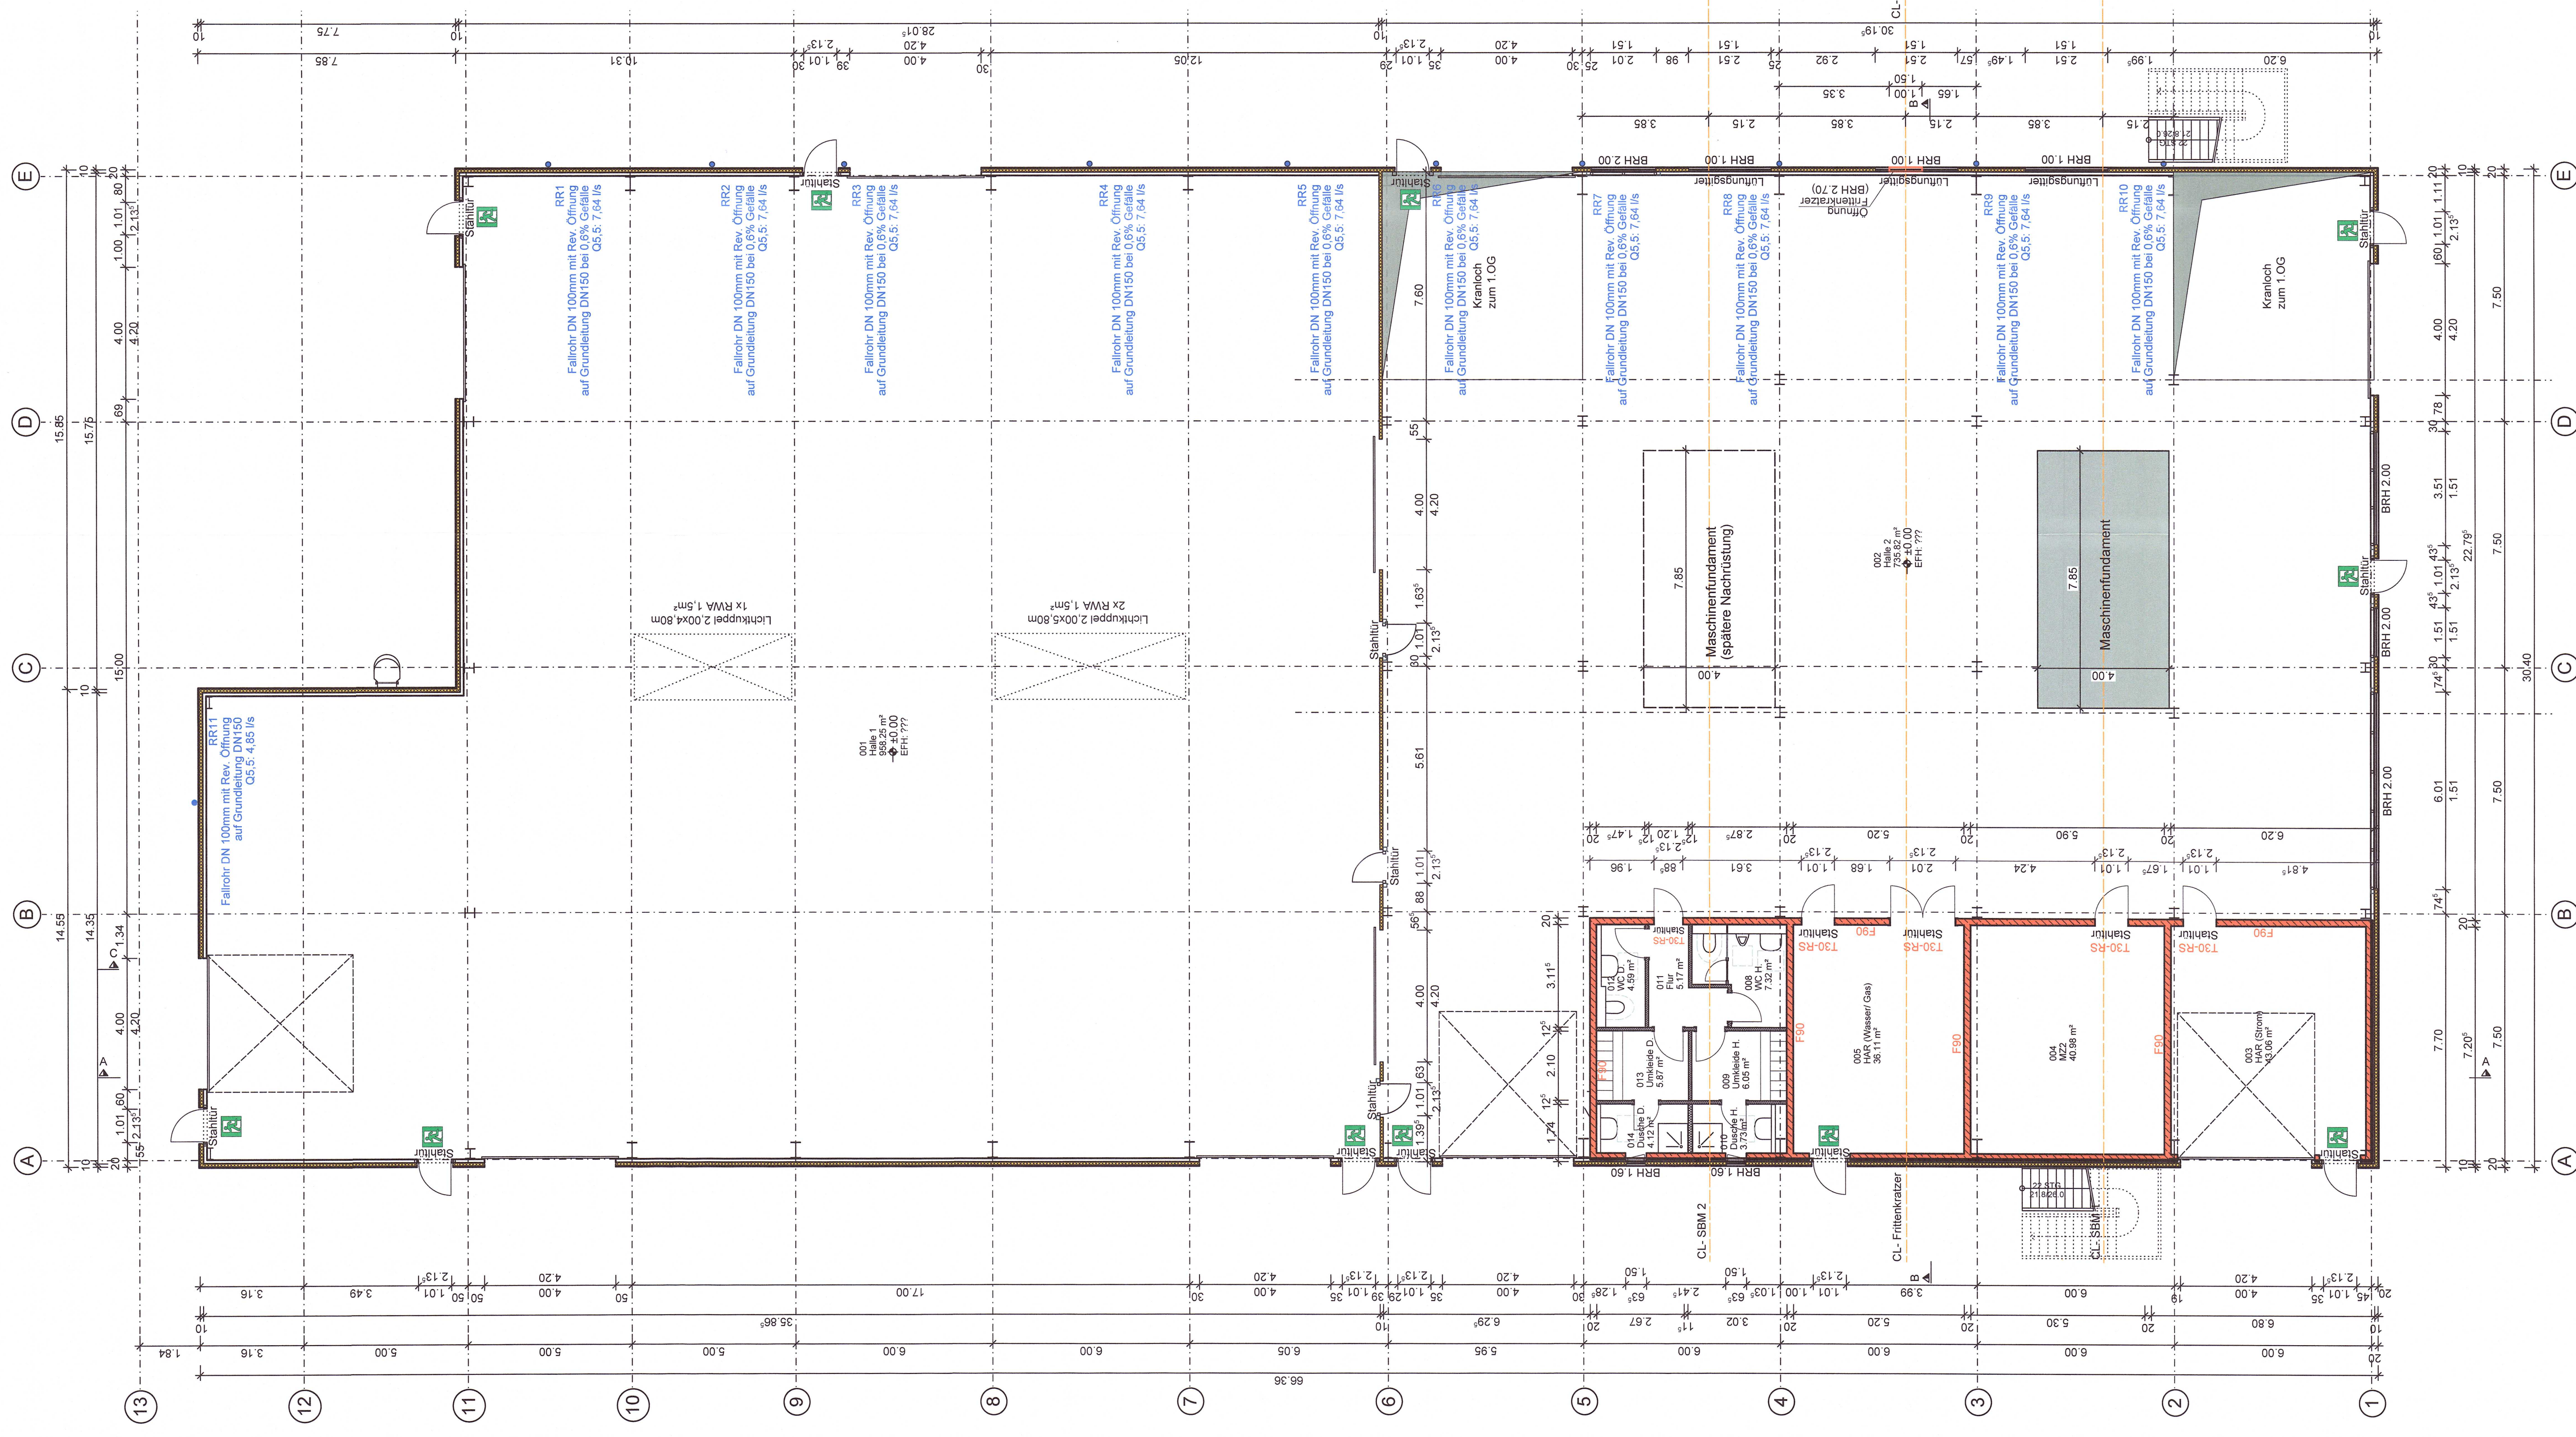

Grundriss 1.OG

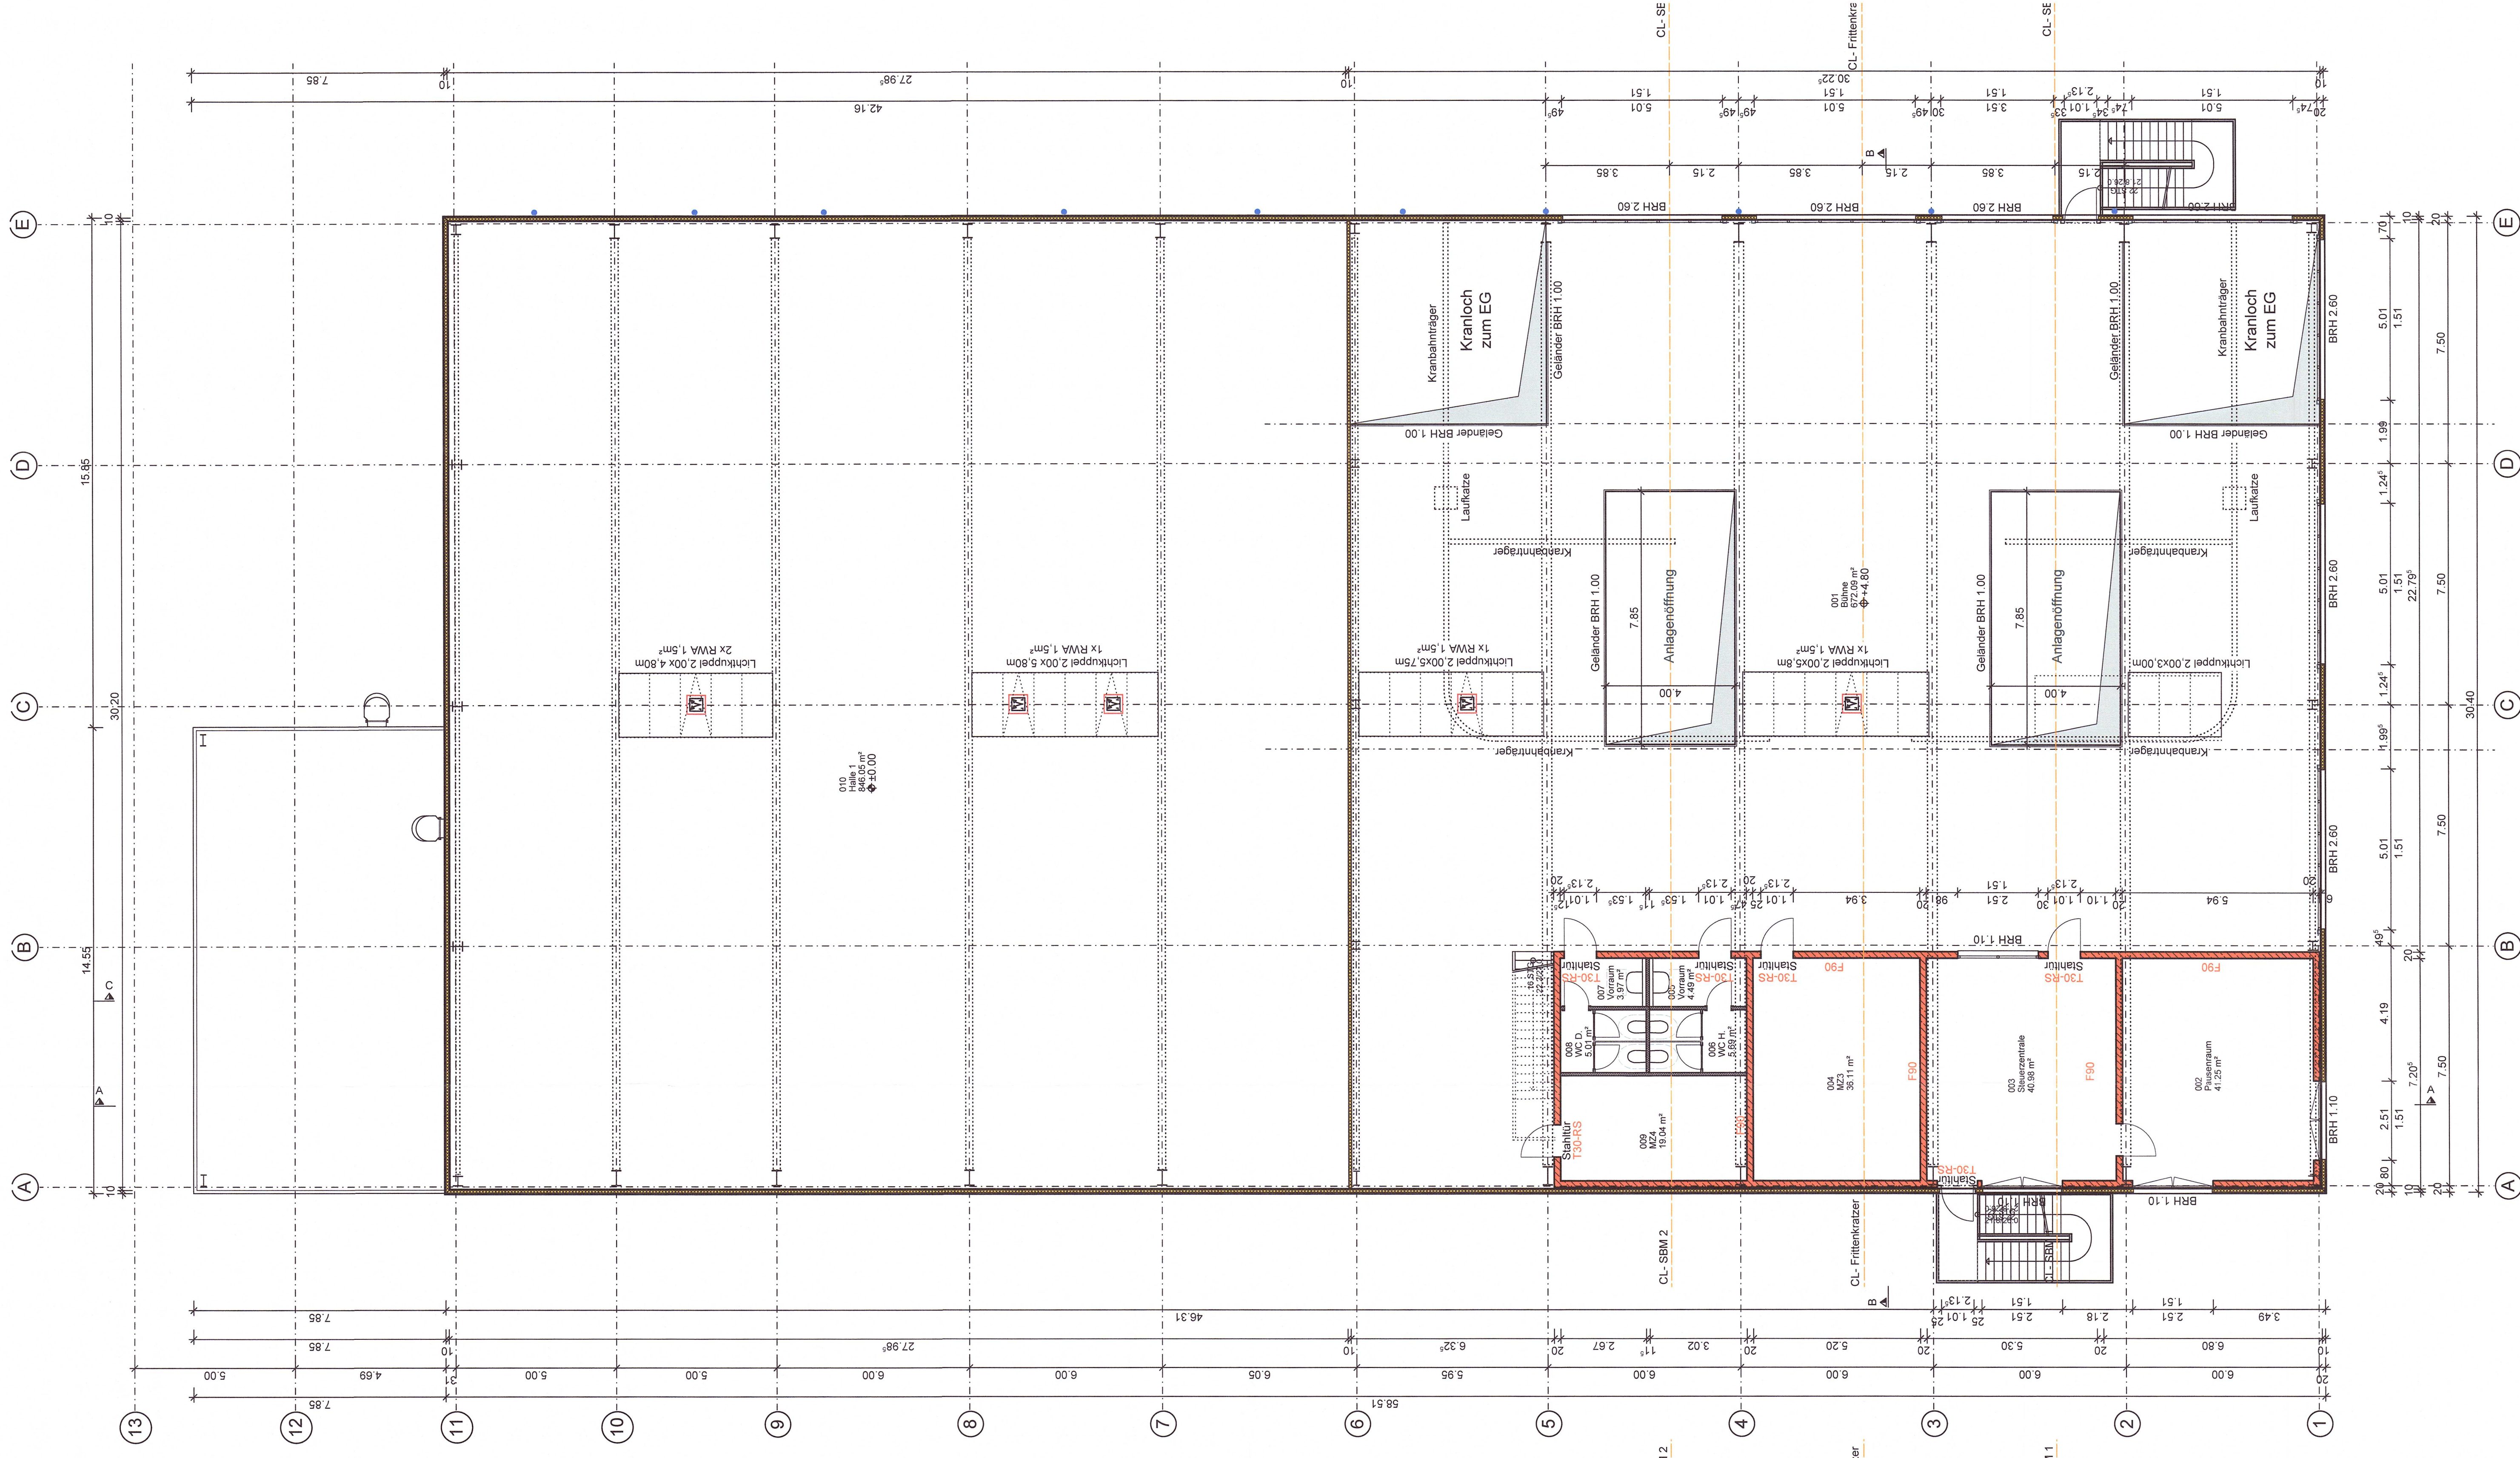

Grundriss 2.OG

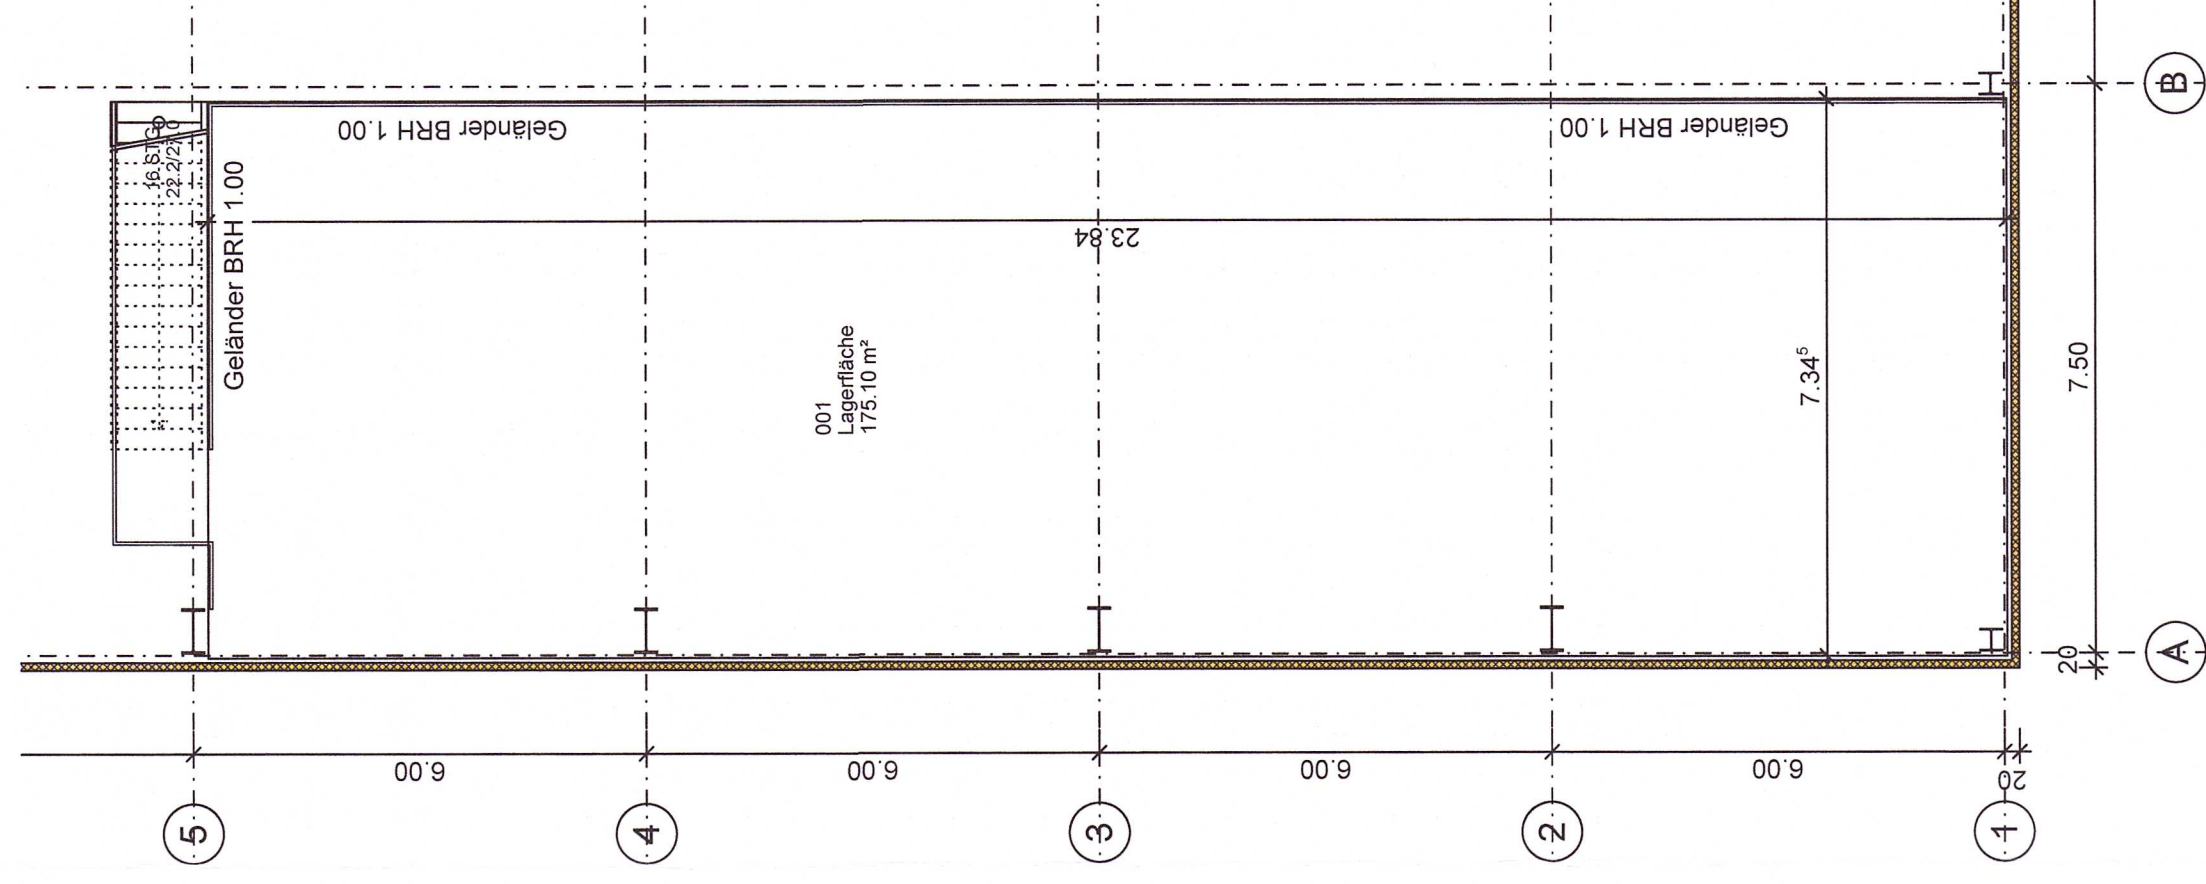[illegible]

Bauantragsplanung		
Index	Änderungen- Ergänzungen	Datum
a	Fertigstellung durch Baubetrieb (Bezeichnung vom 30.09.25)	30.09.2025

Bauvorhaben	Bauherr
Neubau einer Recycling- und Lagerhalle m Industriestraße 67346 Speyer	Saint-Gobain Isotex G+H AG Bürgermeister-Grünzweig-Str. 67005 Ludwigshafen
Planinhalt	Grundrisse

Gezeichnet	Name	Datum	Projekt-Nr.	Plan-Nr.
Geprüft	J. Blank	15.04.2025	437-24-67	BA1 a
Maßstab	1:100	Blattgröße	DIN A0	



Standort West
Bühner + Wehling Projekt GmbH
Im Eiersprung 14
48149 Oberhausen
Tel. +49 208 45674-0
projekt@buehner-wehling.de

Standort Süd
Bühner + Wehling Projekt GmbH
Max-Roth-Straße 12
76571 Gaggenau
Tel. +49 7225 639396-60
www.buehner-wehling.de



Mitglied der Architektenkammer
Baden-Württemberg
Architekten und Ingenieure
für Bauwesen
Seit 1994

DER INHALT DES PLANES IST ALS GANZES ODER IN TEILEN GEISTIGES EIGENTUM DER BÜHRER + MEHLING PROJEKT GMBH UND URHEBERRECHTLICH GESCHÜTZT. WEITERGABE AN DRITTE, VERVIELFÄLTIGUNG, VERÄNDERUNG UND VERÖFFENTLICHUNG SIND NUR MIT AUSDRÜCKLICHER ZUSTIMMUNG DES VERFASSERS ZULÄSSIG.

ALLE MASZTE SIND VOR DER AUSFÜHRUNG ZU PRÜFEN!