



## Schnitt A-A

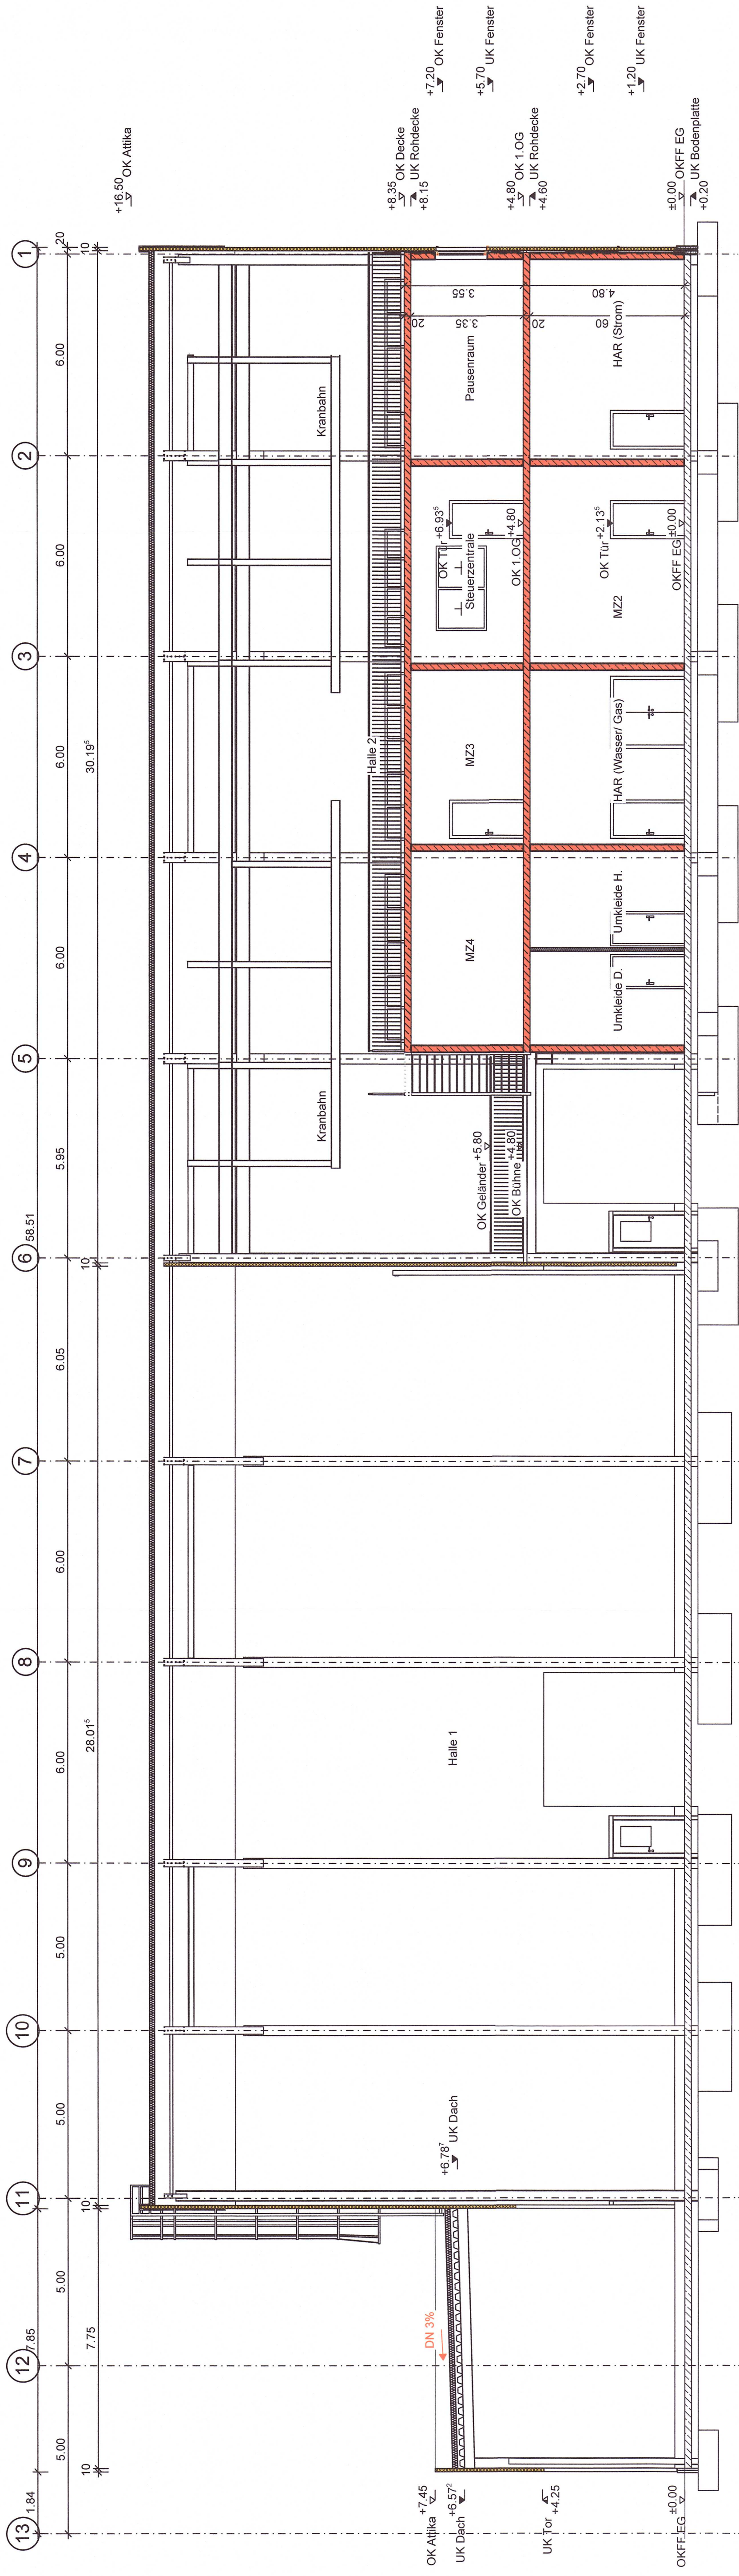

## Schnitt B-B

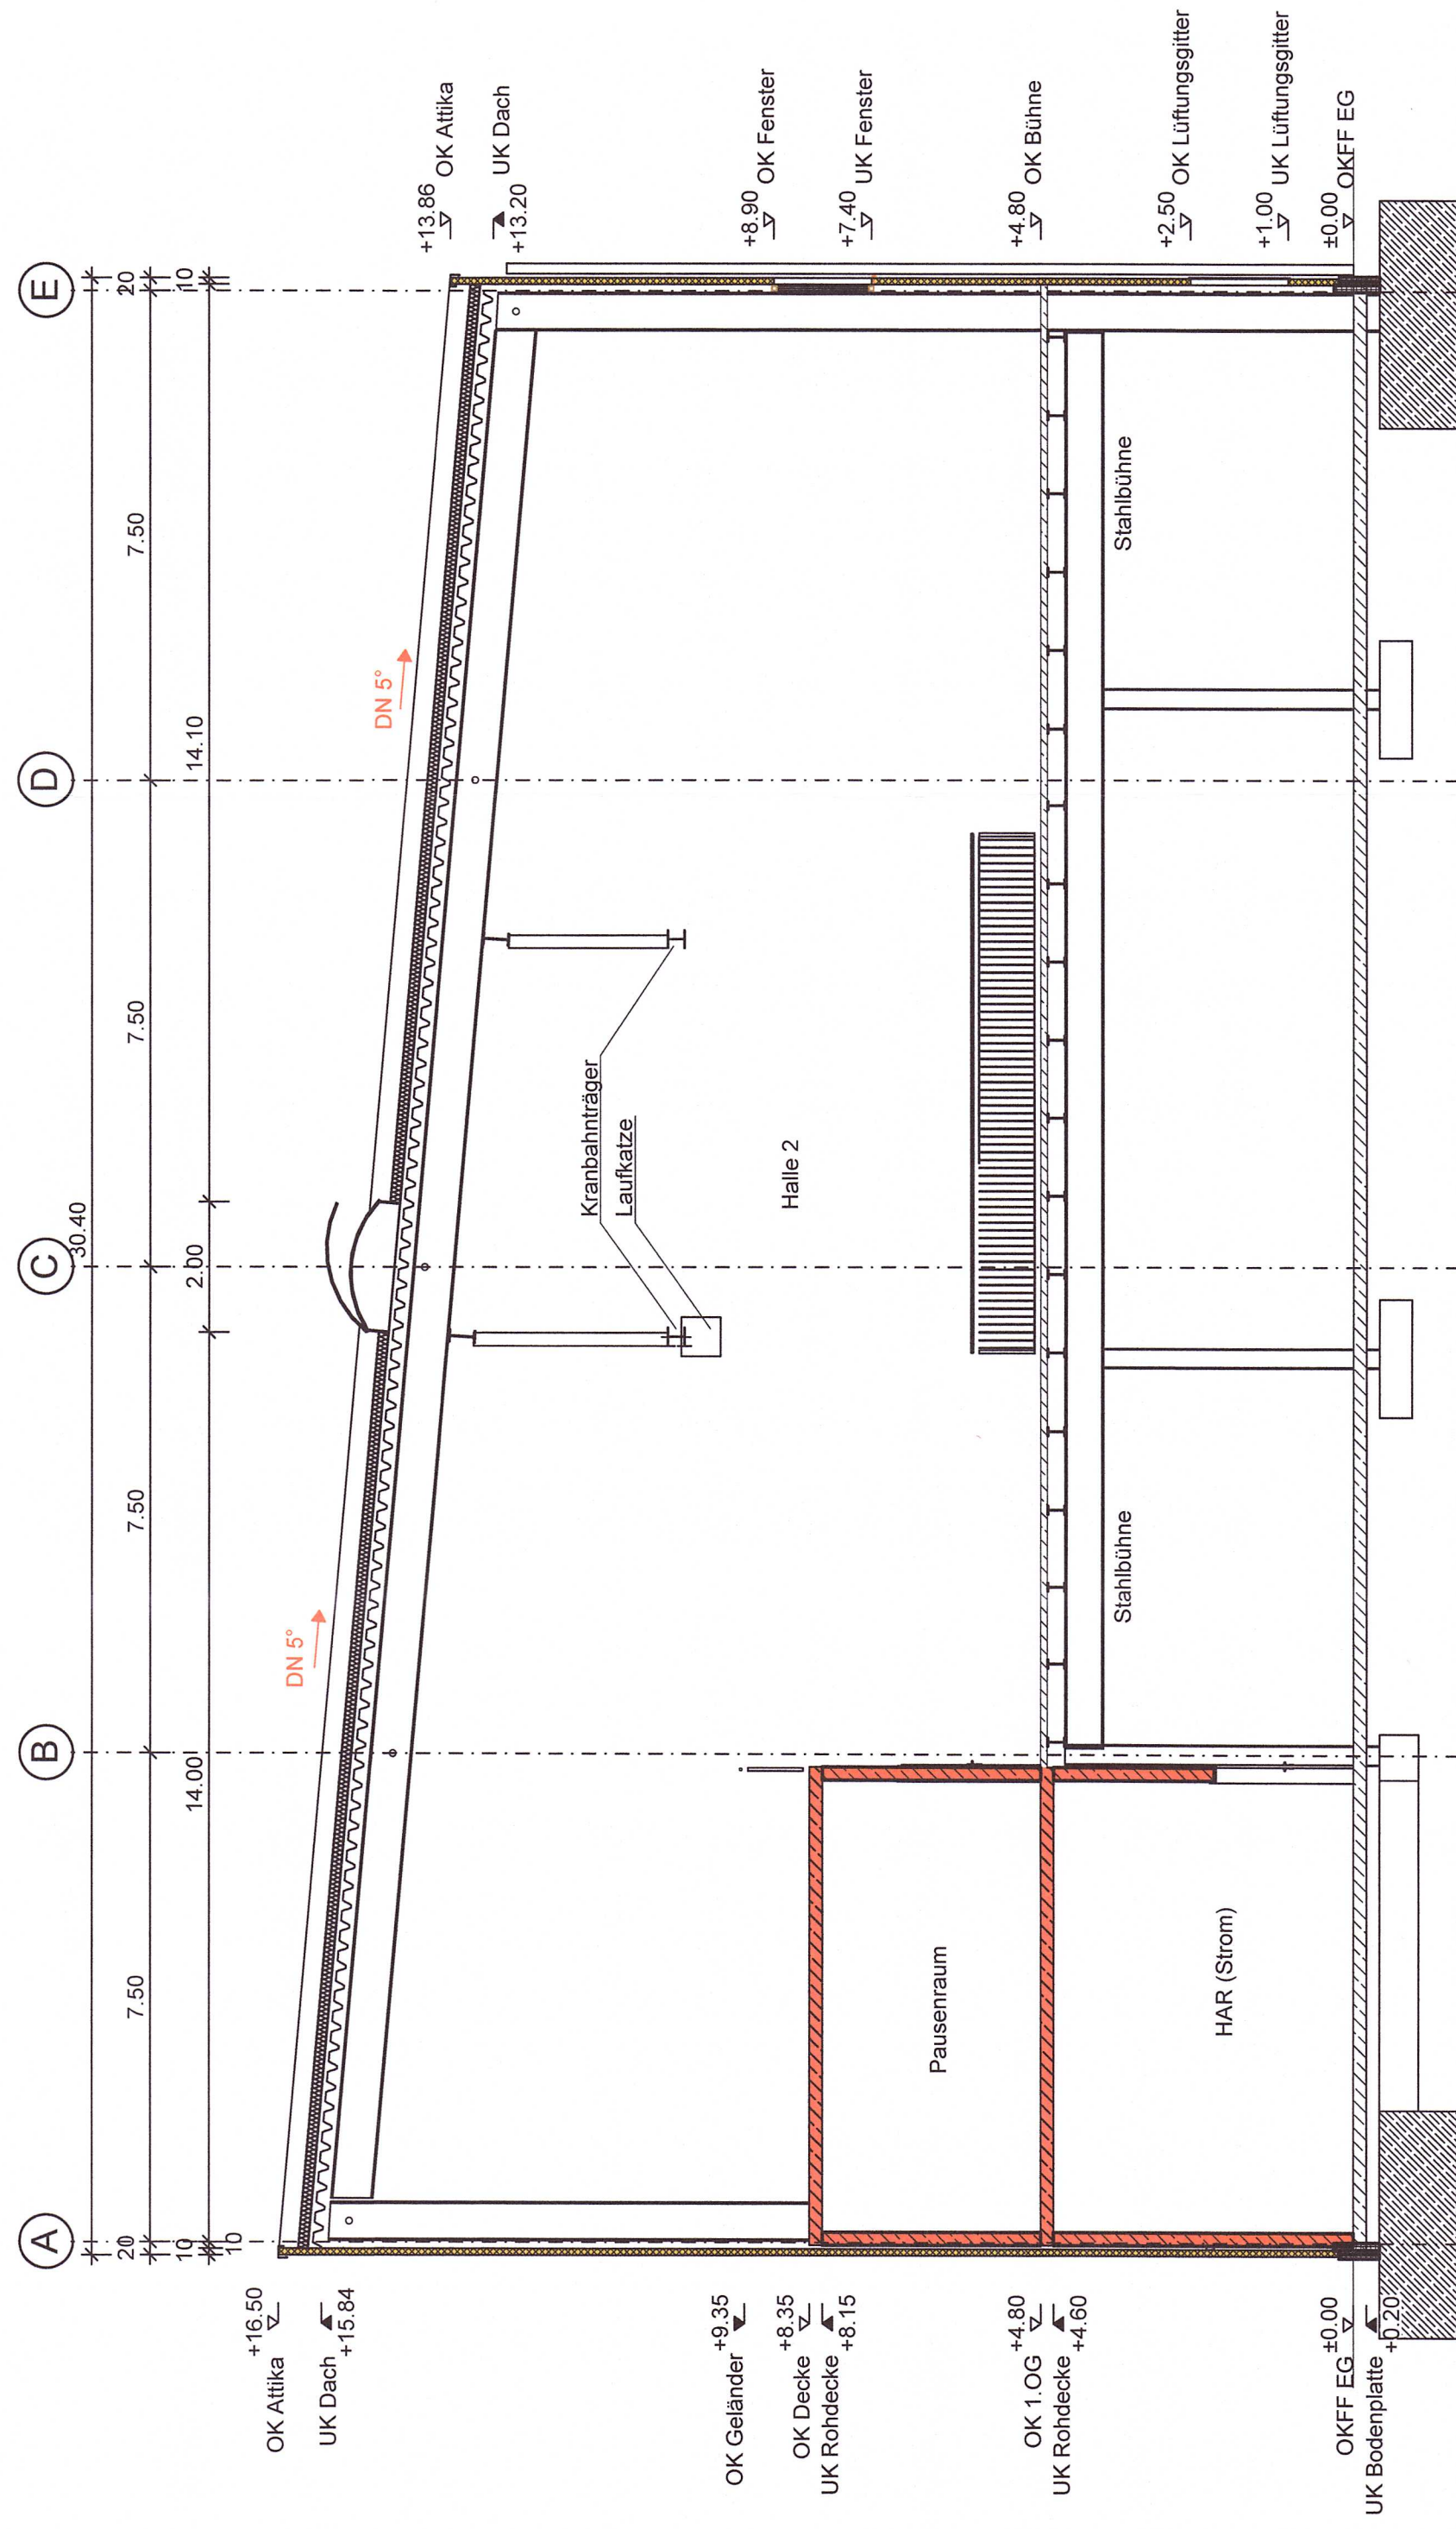

Folgende Auflagen / Hinweise / Aufbauten berücksichtigen:

<input type="checkbox"/> Baugenehmigung	<input type="checkbox"/> Brandschutzkonzept	<input type="checkbox"/> Wärmeschutznachweis
Datum:	Datum:	Datum:
<input type="checkbox"/> Statik	<input type="checkbox"/> Profistatik	<input checked="" type="checkbox"/> Freigabe durch Bauherr/in
Datum:	Datum:	Datum: 30.04.2025
		Unterschrift:

Bauantragsplanung		
Index	Änderungen-Ergänzungen	Datum
a	Festgabe Plan durch Bauherr (Besprechung vom 30.04.25)	30.04.2025

<u>Bauvorhaben</u> Neubau einer Recycling- und Lagerhalle m	<u>Bauherr</u> Saint-Gobain Isover G+H AG Bürgermeister-Grünzweig Str. 1 67005 Ludwigshafen
--	--

<u>Planinhalt</u>	Schnitte

Gezeichnet		Name	Datum	Projekt-Nr. <b>437-24-67</b> BA2 a
Geprüft		J. Blank	15.04.2025	
Maßstab	Blattgröße		DIN A1	
	1:100			



**Standort West**  
Bühner + Wehling Pro  
Im Erlengrund 14  
46149 Oberhausen  
Tel. +49 208 45674-0  
projekt@buehner-weh

**Standort Süd**  
Bühner + Wehling Projekt GmbH  
Max-Roth-Straße 12  
76571 Gaggenau  
Tel. +49 7225 639836-60  
[www.buehrer-wehling.de](http://www.buehrer-wehling.de)

DER INHALT DES PLANES IST ALS GANZES ODER IN TEILEN GEISTIGES EIGENTUM DER BÜHRER + WEHLING PROJEKT GMBH UND URHEBERRECHTLICH GESCHÜTZT. WEITERGABE AN DRITTE, Vervielfältigung, Veränderung und VERÖFFENTLICHUNG SIND NUR MIT AUSDRÜCKLICHER ZUSTIMMUNG DES VERFASSERS ZULÄSSIG.

E MASZE SIND VOR DER AUSFÜHRUNG ZU PRÜFEN!