


Ansicht Osten

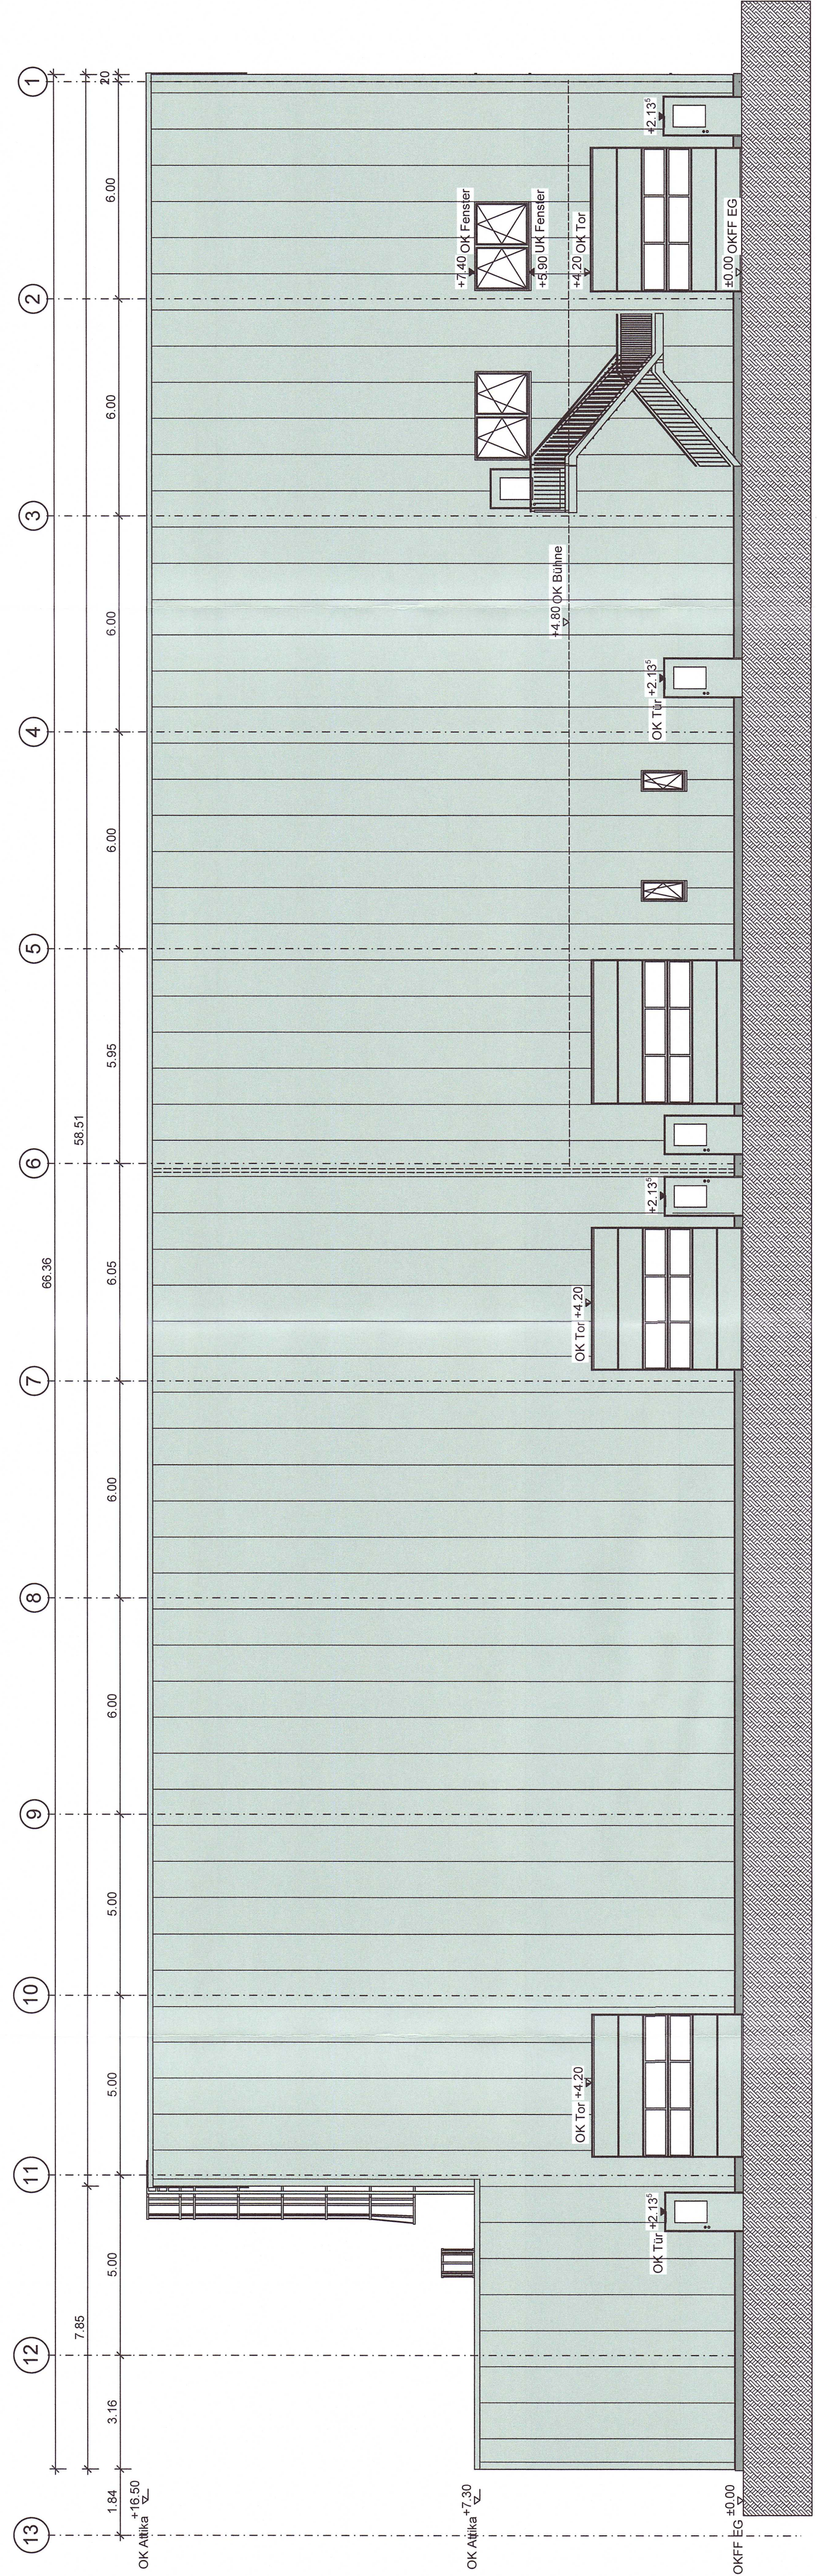

Ansicht Westen



Folgende Auflagen / Hinweise / Aufbauten berücksichtigen:

<input type="checkbox"/> Baugenehmigung	<input type="checkbox"/> Brandschutzkonzept	<input type="checkbox"/> Wärmeschutznachweis
Datum:	Datum:	Datum:
<input type="checkbox"/> Statik	<input type="checkbox"/> Prüfstatik	<input checked="" type="checkbox"/> Freigabe durch Bauherrn
Datum:	Datum:	Datum: 30.04.2025
		Unterschrift:

Index	Änderungen-Ergänzungen	Datum	Name
8	<p>Freigebe-Plan durch Bauherr: Bezeichnung von 10.04.2020</p> <p>Bauvorhaben</p> <p>Neubau einer Recycling- und Lagerhalle m Industriestraße 67246 Speyer</p>	30.04.2020	Stark
	Bauherr:		
	Saint-Gobain Isowor G+H AG		
	Borgemeister-Grünzweig Str.		
	67005 Ludwigshafen		
Planinhalt	Ansichten		

Projekt-Nr.		Plan-Nr.	
437-24-67		BA3 a	
Datum		15.04.2025	
Name		J. Blank	
Gezeichnet			
Geprüft			
Maßstab		1:100	
Blattgröße		DIN A0	



Standort West
 Bühner + Wehling Projekt GmbH
 Im Erlengrund 14
 48149 Oberhausen
 Tel.: +49 208 45974-0
 projekt@buehner-wehling.de

Standort Süd
 Bühner + Wehling Projekt GmbH
 Max-Roth-Strasse 12
 75571 Sagenau
 Tel.: +49 7225 939836-60
 www.buehner-wehling.de

DER INHALT DES PLANES IST ALS GANZES ODER IN TEILEN GEISTIGES EIGENTUM DER BÜHRER - WEHLING PROJECT GMBH UND URHEBERRECHTLICH GESCHÜTZT. WEITERGABE AN DRITTE, Vervielfältigung, Veränderung und Veröffentlichung sind nur mit ausdrücklicher Zustimmung des Verfassers zulässig.

ALLE MASSE SIND VOR DER AUSFÜHRUNG ZU PRÜFEN!